


エキスショップ

[HTTP://WWW.EX-SHOP.NET](http://www.ex-shop.net)

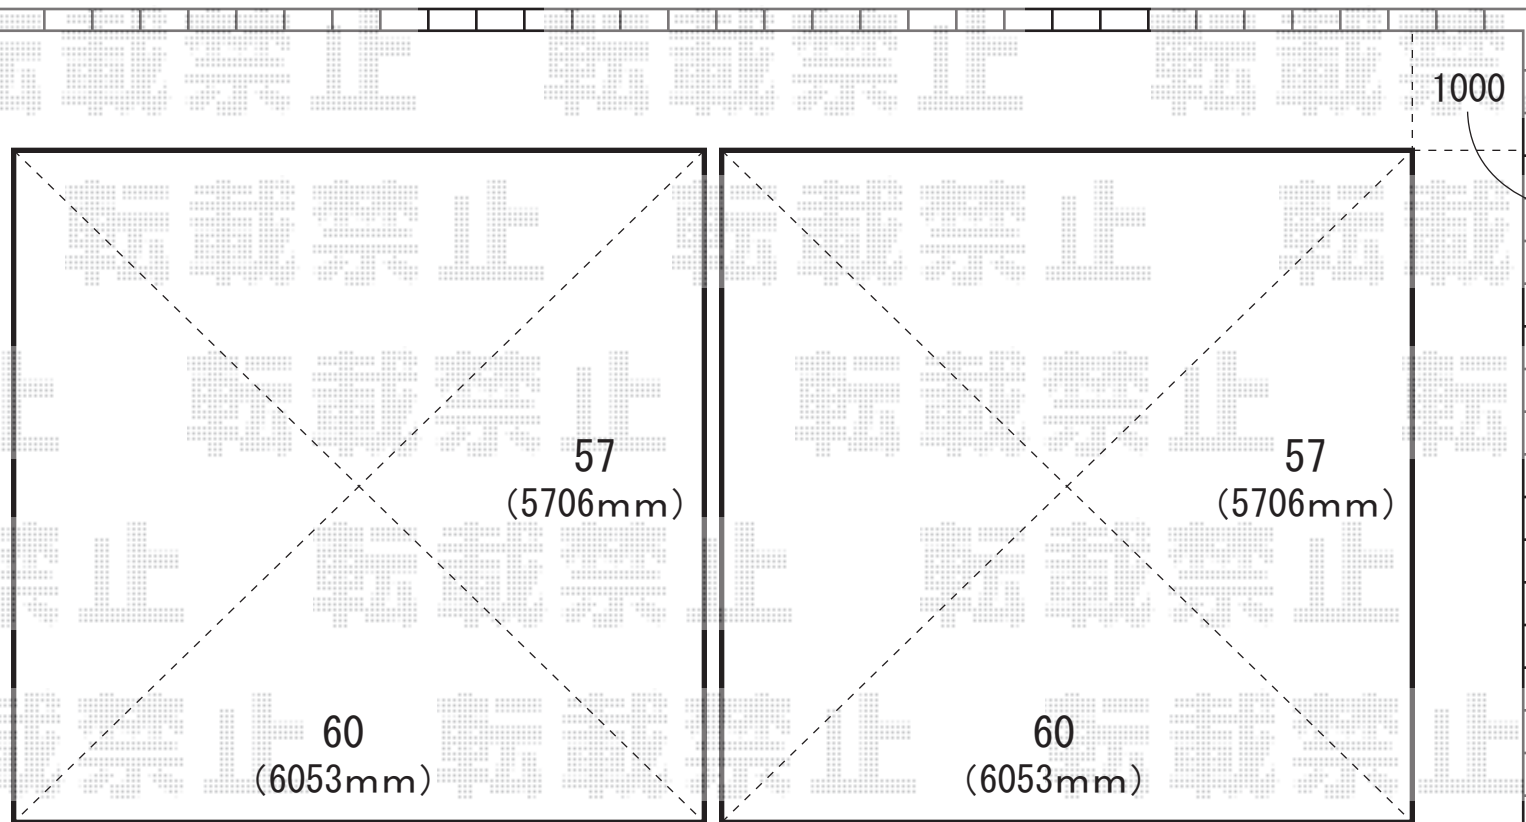

ブロック塀内側より、
各≒1000mm
離して施工致します。

干渉しない様、
若干間をあけます。

道路側