


エキスショップ

[HTTP://WWW.EX-SHOP.NET](http://www.ex-shop.net)

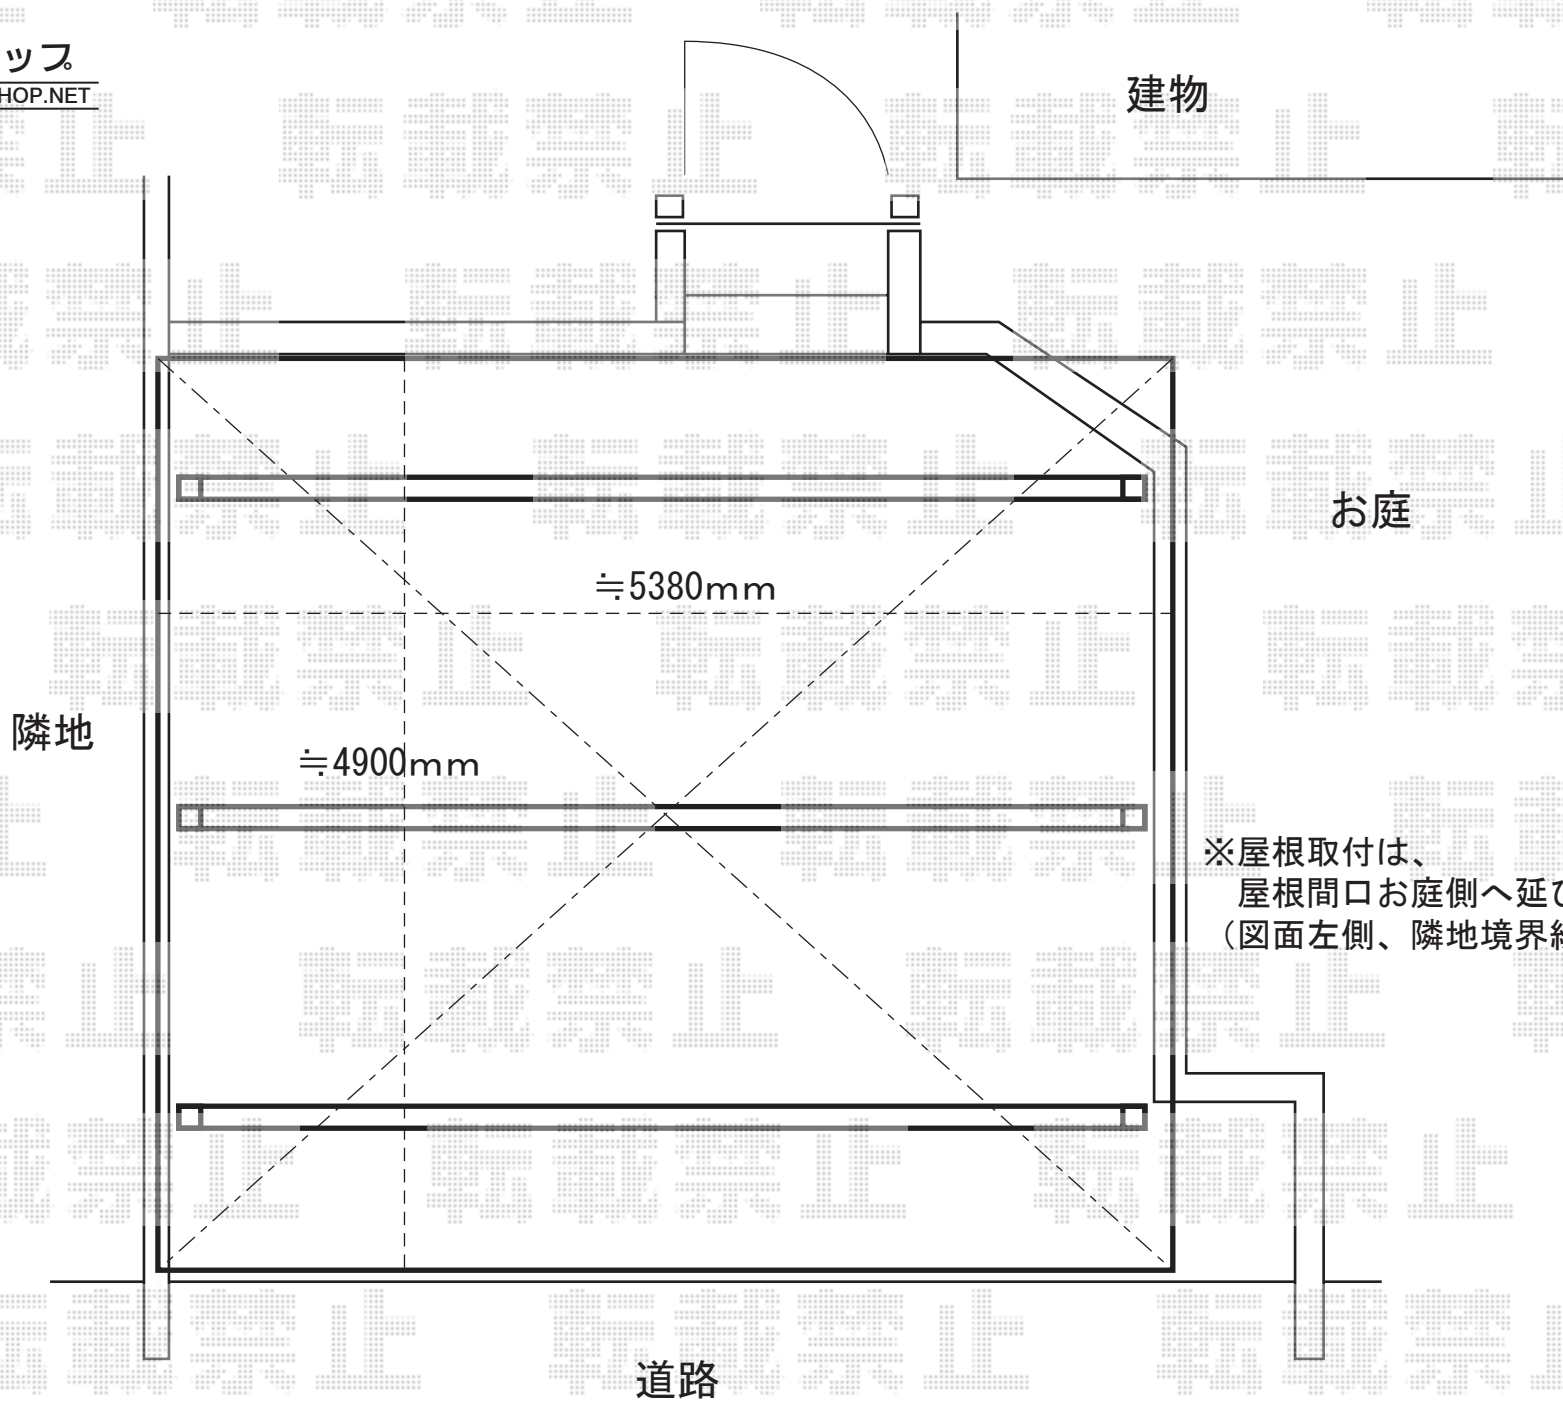

建物

お庭

隣地

≒5380mm

≒4900mm

道路

※屋根取付は、
屋根間口お庭側へ延びる形となります。
(図面左側、隣地境界線となるため)