


テリオスポート4500遮光・横材なし（1台用）

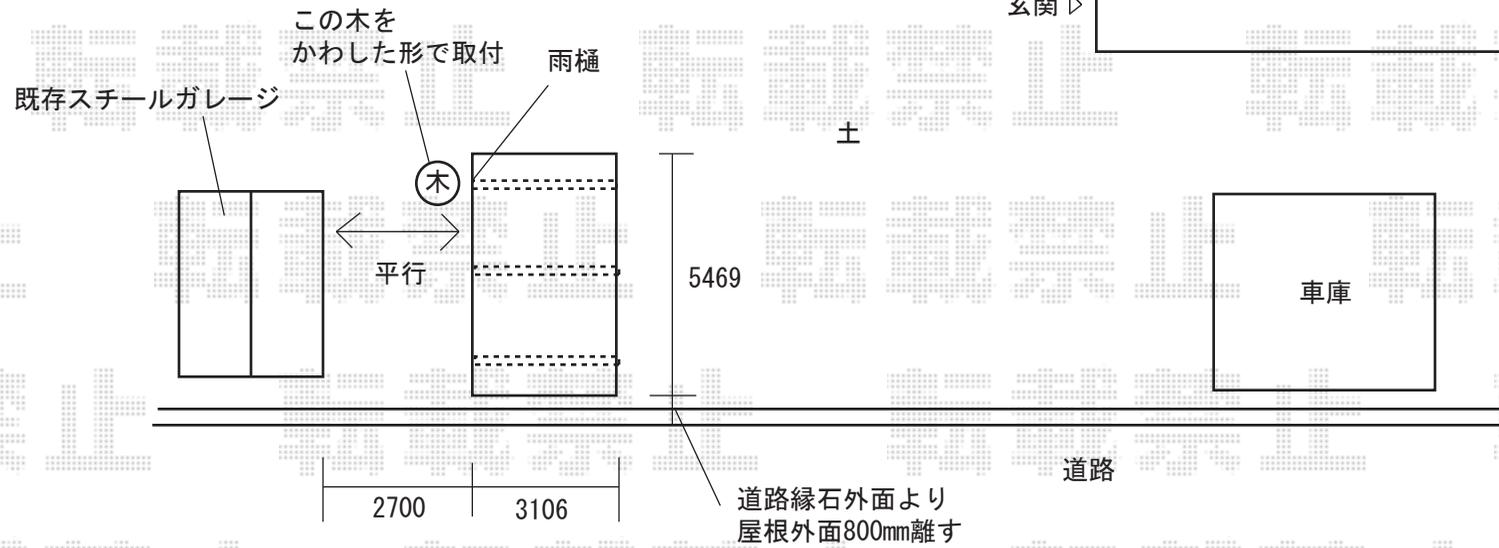

- ※残土処理につきましては、お客様にて別途ご手配となります。
- ※取付位置の既存の草木をお客様にて処理して頂いた上での工事となります。
- ※柱の根入れが多少傾くため、ハイルーフ仕様となっております。

