


アルファテラスF型 ルーフタイプ

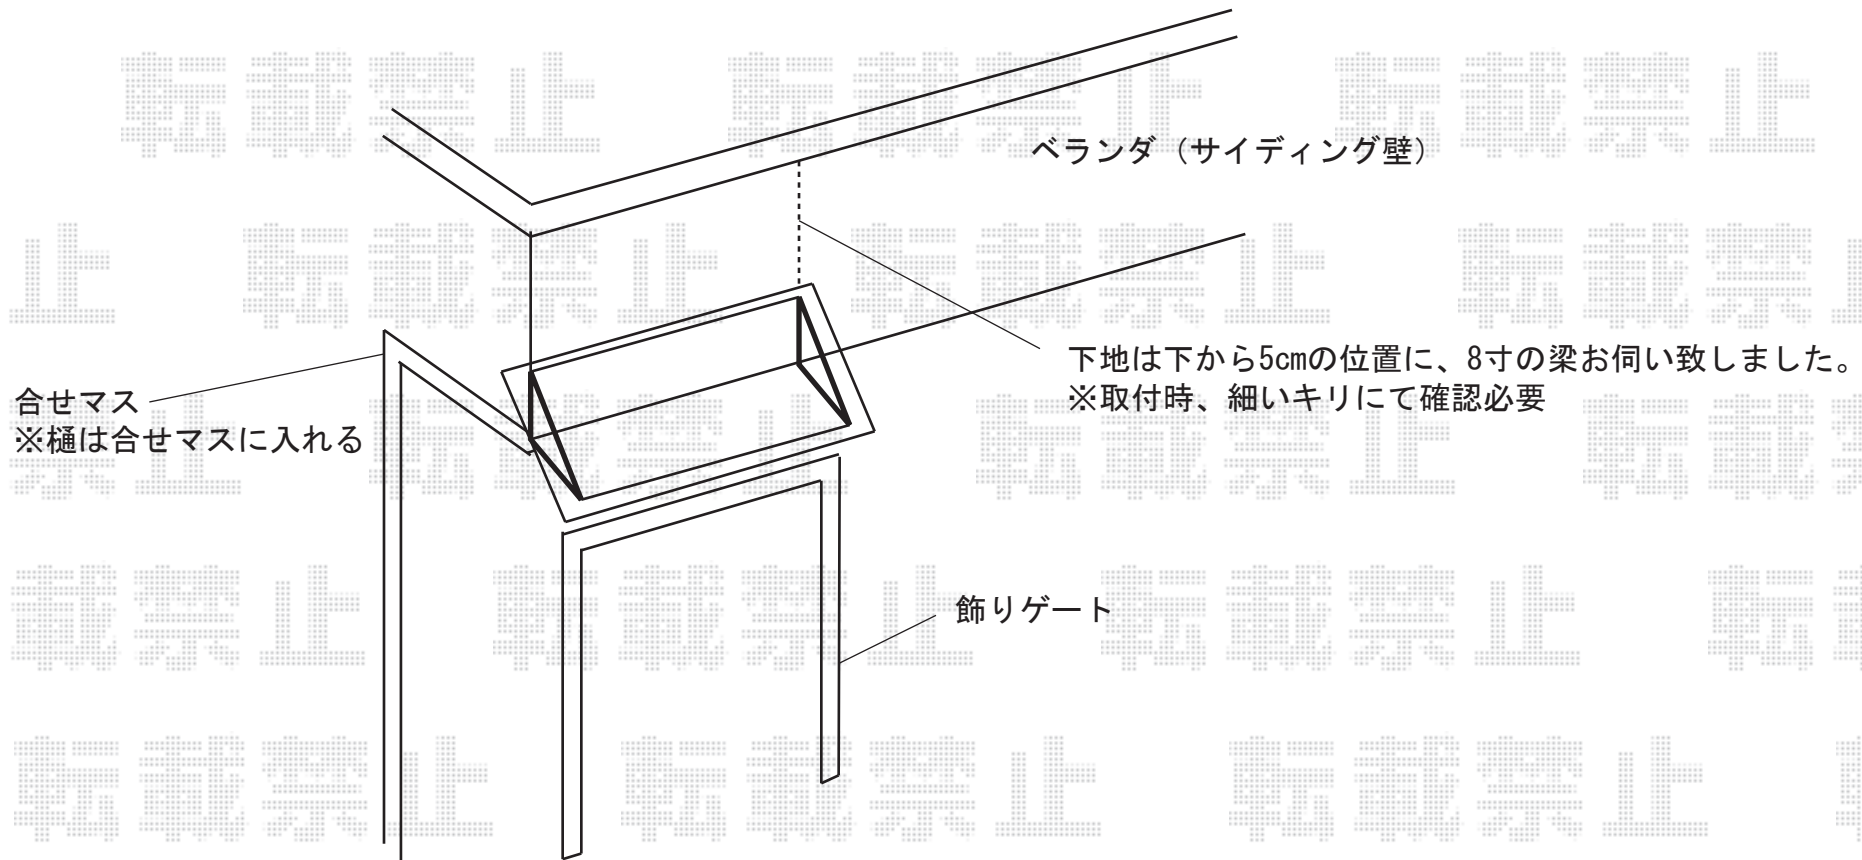

※取付位置の詳細につきましては、施工当日必ずお立会い頂き、ご指示頂きます様、宜しくお願い致します。