


【キューブポートプラスレギュラー】
標準柱/24-50/シャイングレー

※現場より取り寄せた図を参考に作成しておりますので
至らぬ点もございますが、ご参考くださいませ。

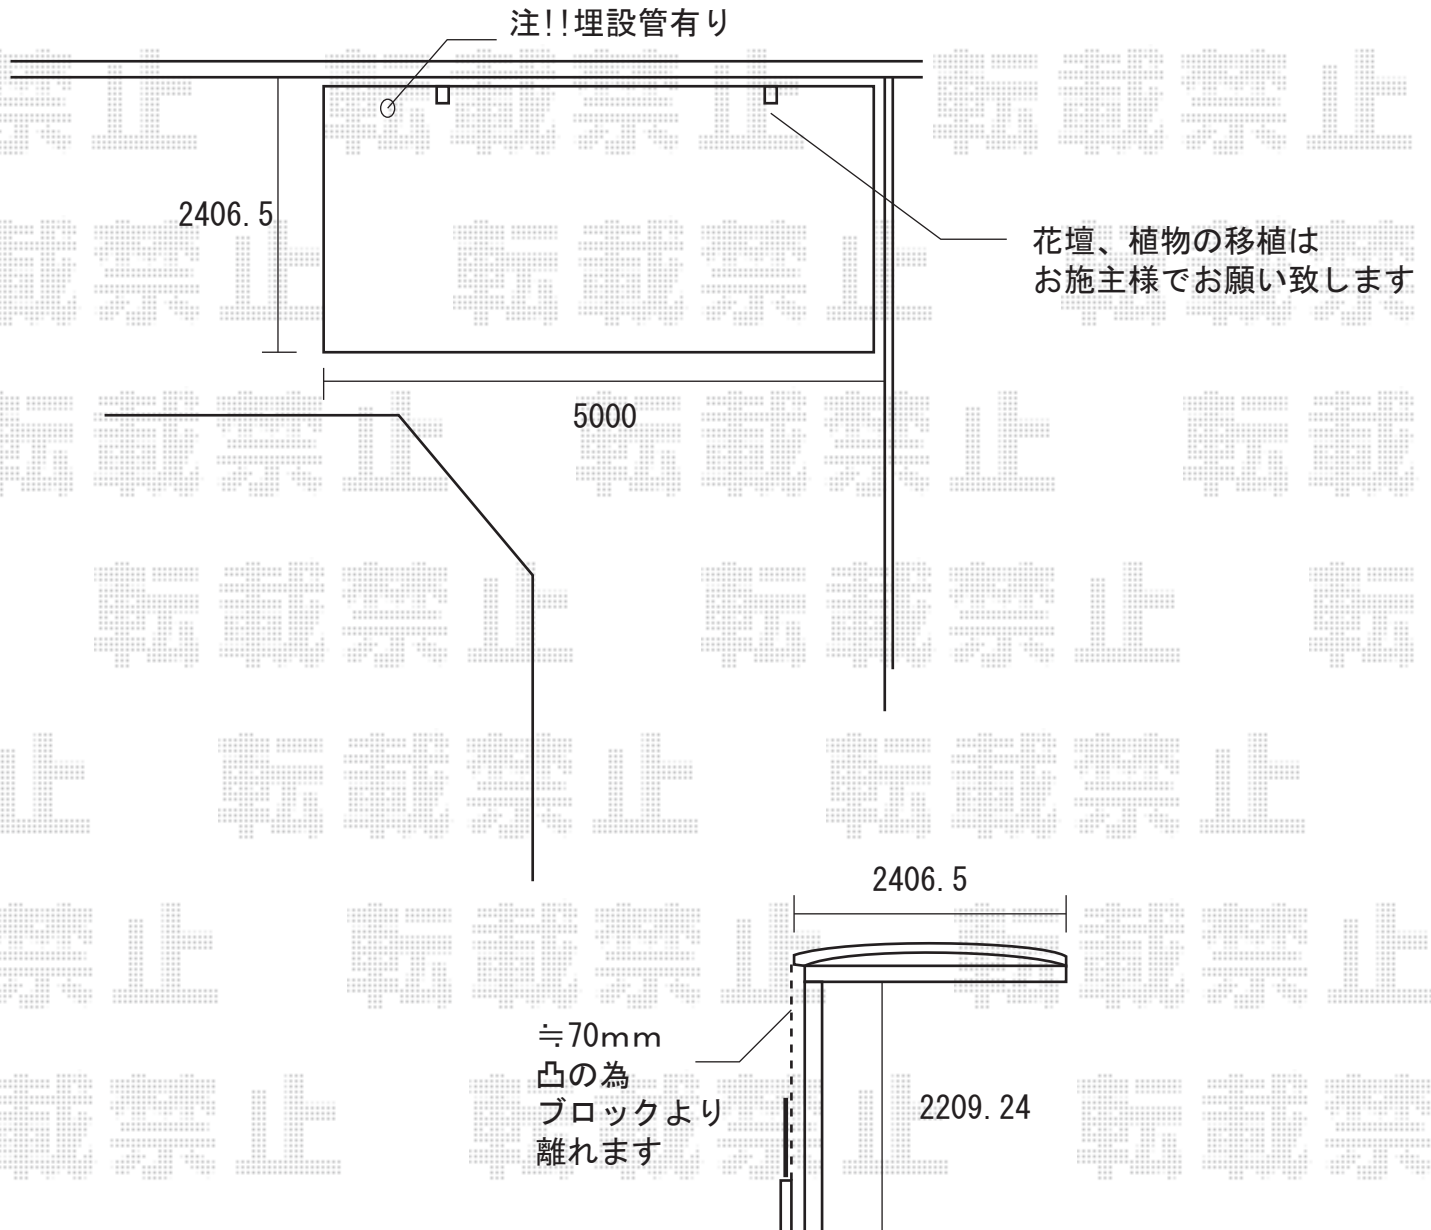

※カーポートの屋根が柱外面より出張る為、柱をブロックいっぱいに
寄る事はできませんので、何卒ご了承くださいませ。

エクスショップ
担当 沢田