


キューブポートレギュラー 標準柱
5024サイズ 熱線遮断ポリカ（クールグレー）
切詰・ハツリ作業有り

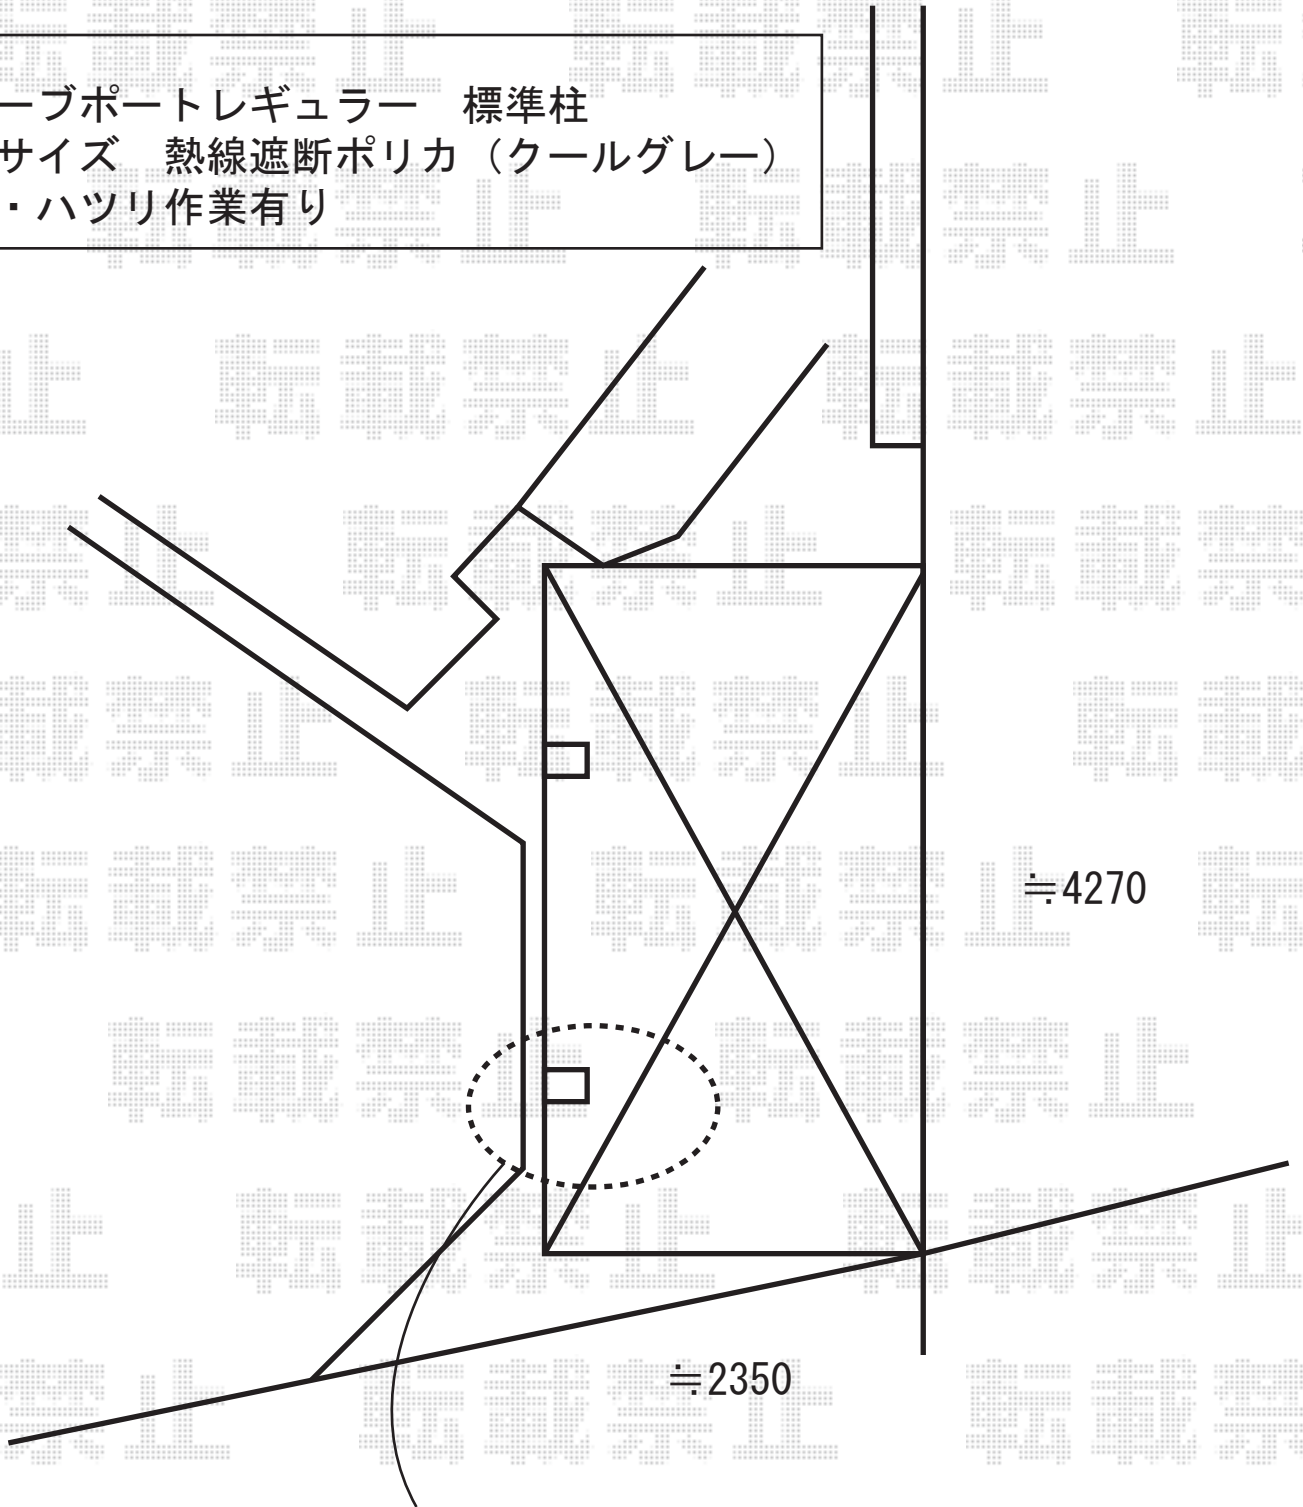

配管がある場合は柱位置の変更の可能性があります。