

カーブポートシグマⅡ 標準柱

幅 : 3000mm


奥行き : 5000mm

色 : シヤイングレー

屋根材 :

柱仕様 : 熱線吸収ポリカ (ブルースモーク)

オプション : 収納式補助柱 (2本入)

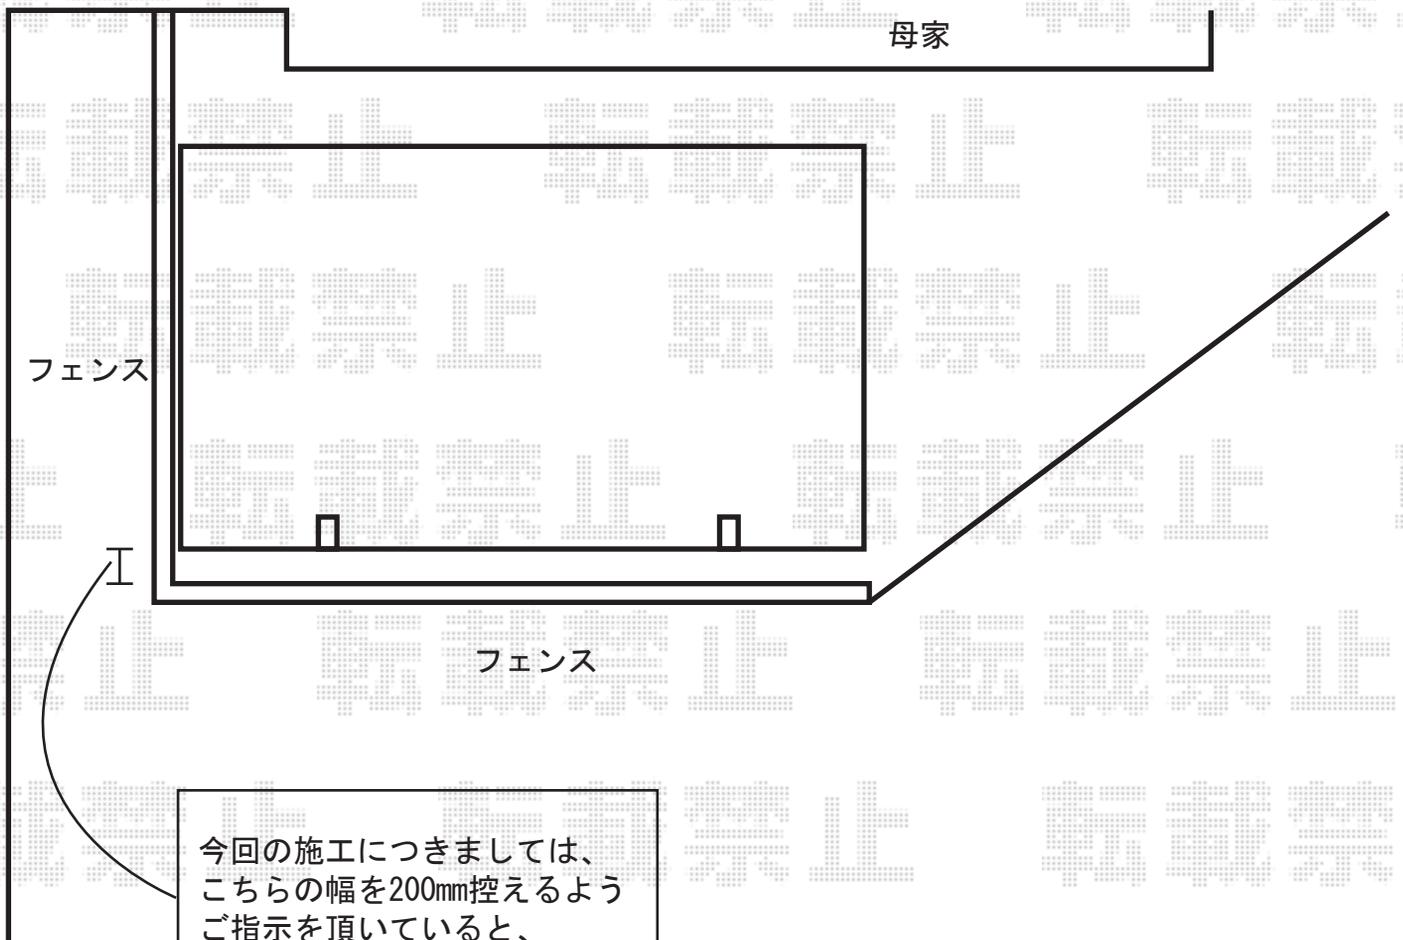

今回の施工につきましては、  
こちらの幅を200mm控えるよう  
ご指示を頂いていると、  
お伺い致しておりますので、  
ご確認くださいませ。