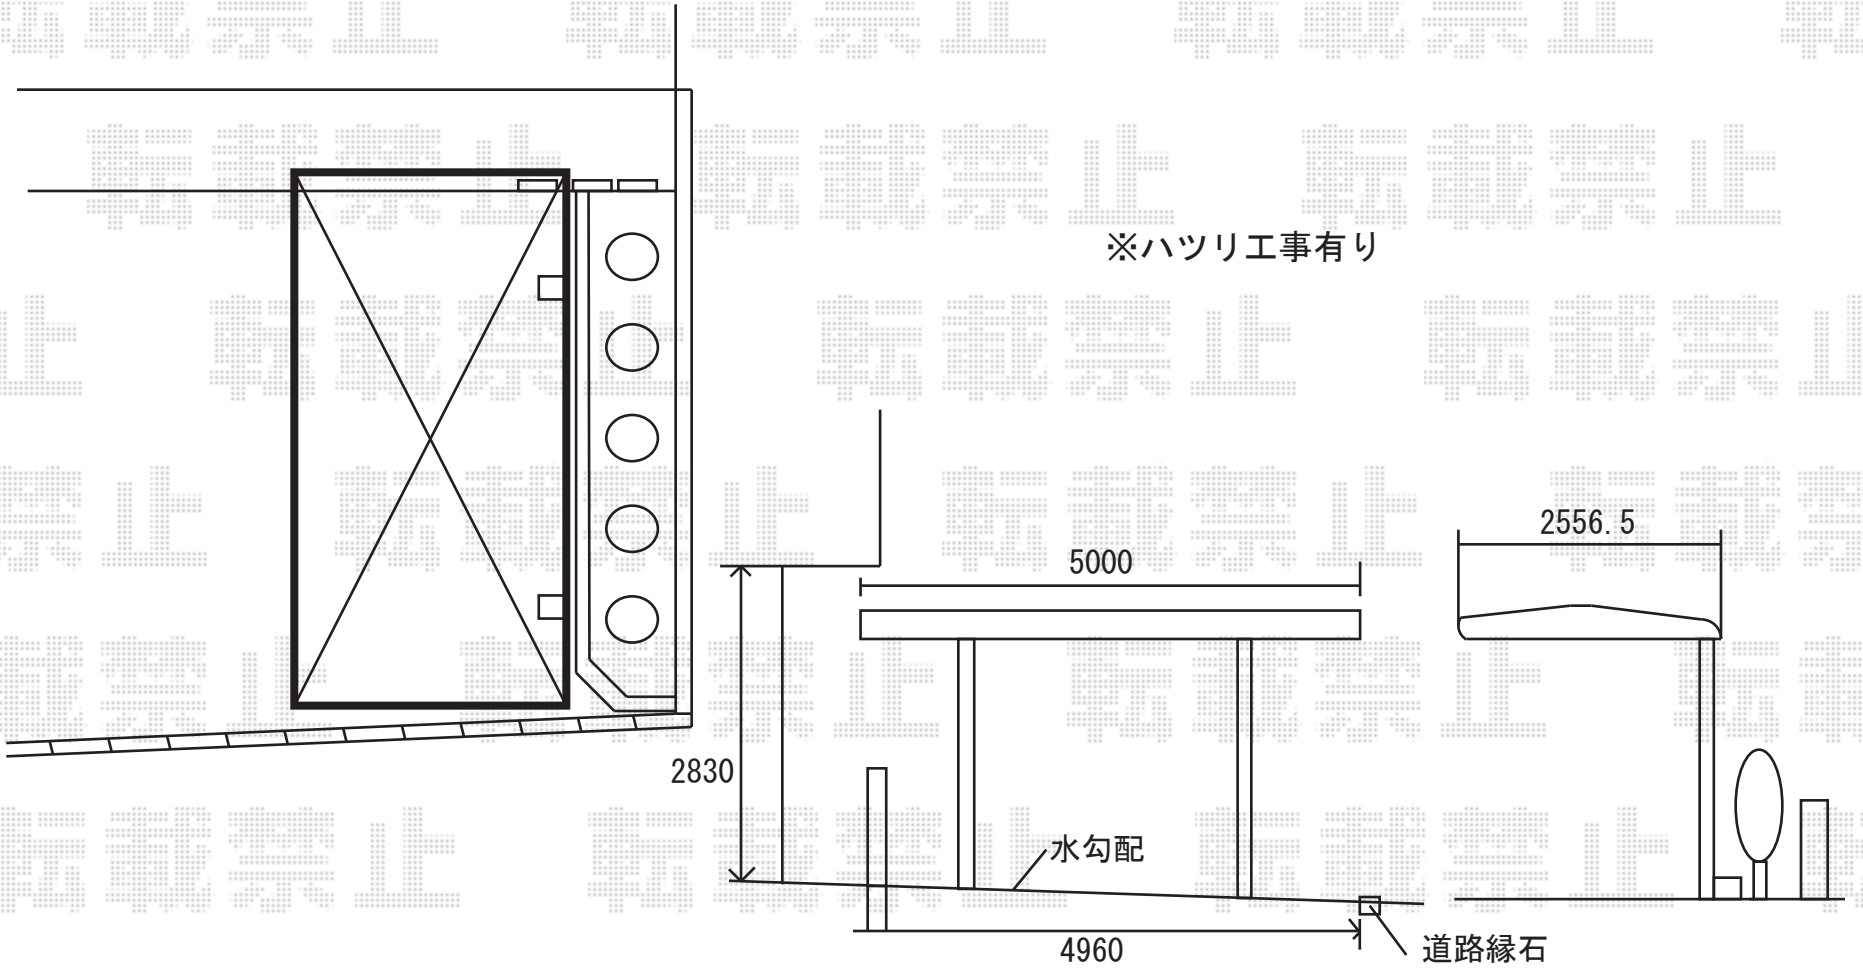
※ハツリ工事有り
2556.5
5000
2830
水勾配
4960
道路縁石