


マルチスクエア アール屋根2台合掌 ロング柱仕様 積雪~20cm対応

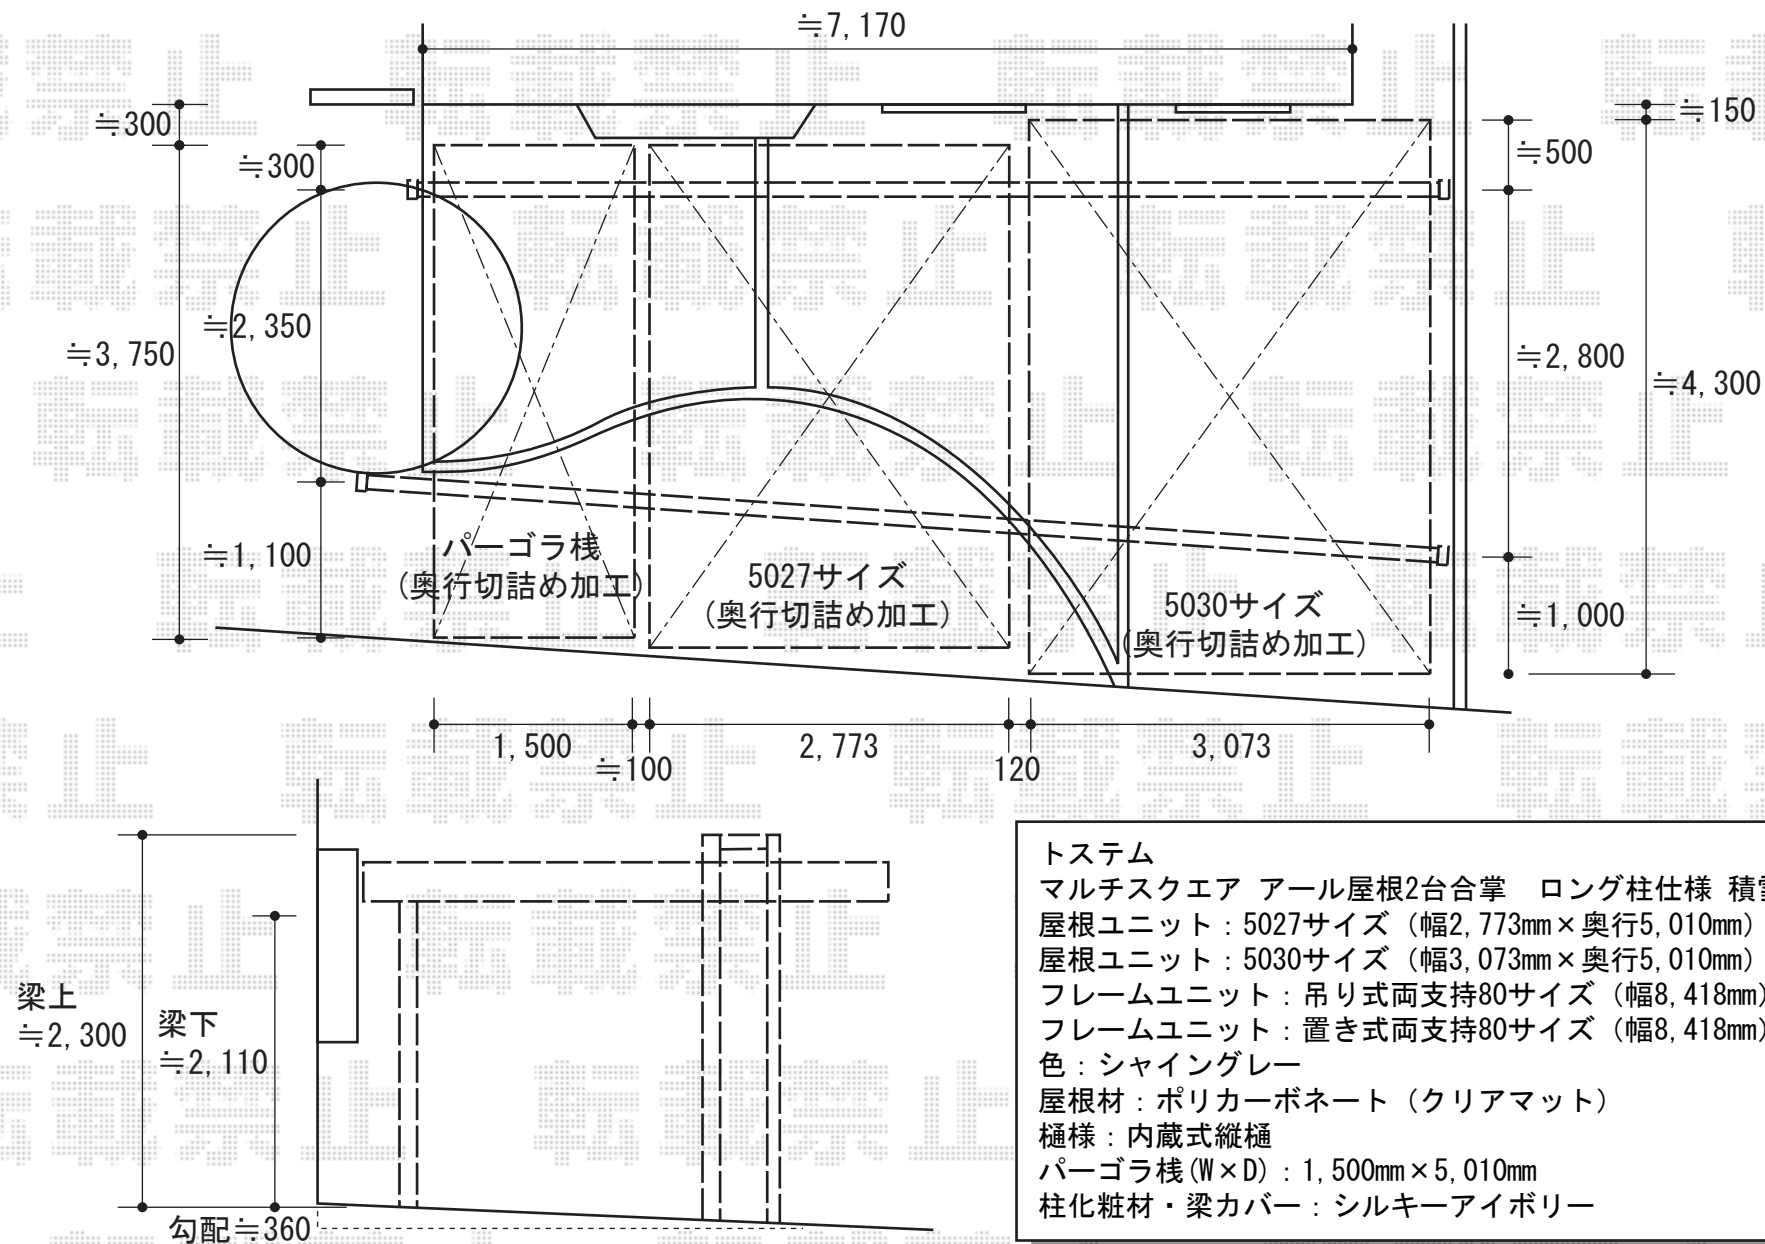

トステム

マルチスクエア アール屋根2台合掌 ロング柱仕様 積雪~20cm対応

屋根ユニット：5027サイズ (幅2,773mm×奥行5,010mm)

屋根ユニット：5030サイズ (幅3,073mm×奥行5,010mm)

フレームユニット：吊り式両支持80サイズ (幅8,418mm)

フレームユニット：置き式両支持80サイズ (幅8,418mm)

色：シャイングレー

屋根材：ポリカーボネート (クリアマット)

樋様：内蔵式縦樋

パーゴラ棧(W×D)：1,500mm×5,010mm

柱化粧材・梁カバー：シルキーアイボリー

現場状況や作図制限により概略図の内容と多少の違いが生じることがございます。

施工時は、現場優先とさせて頂きたく思いますので、お立会い頂き、
最終のご指示のほど、何卒、宜しくお願い致します。



EX-SHOP
HTTP://WWW.EX-SHOP.NET

担当：溝口