


ウッドデッキスタートで、承っております。

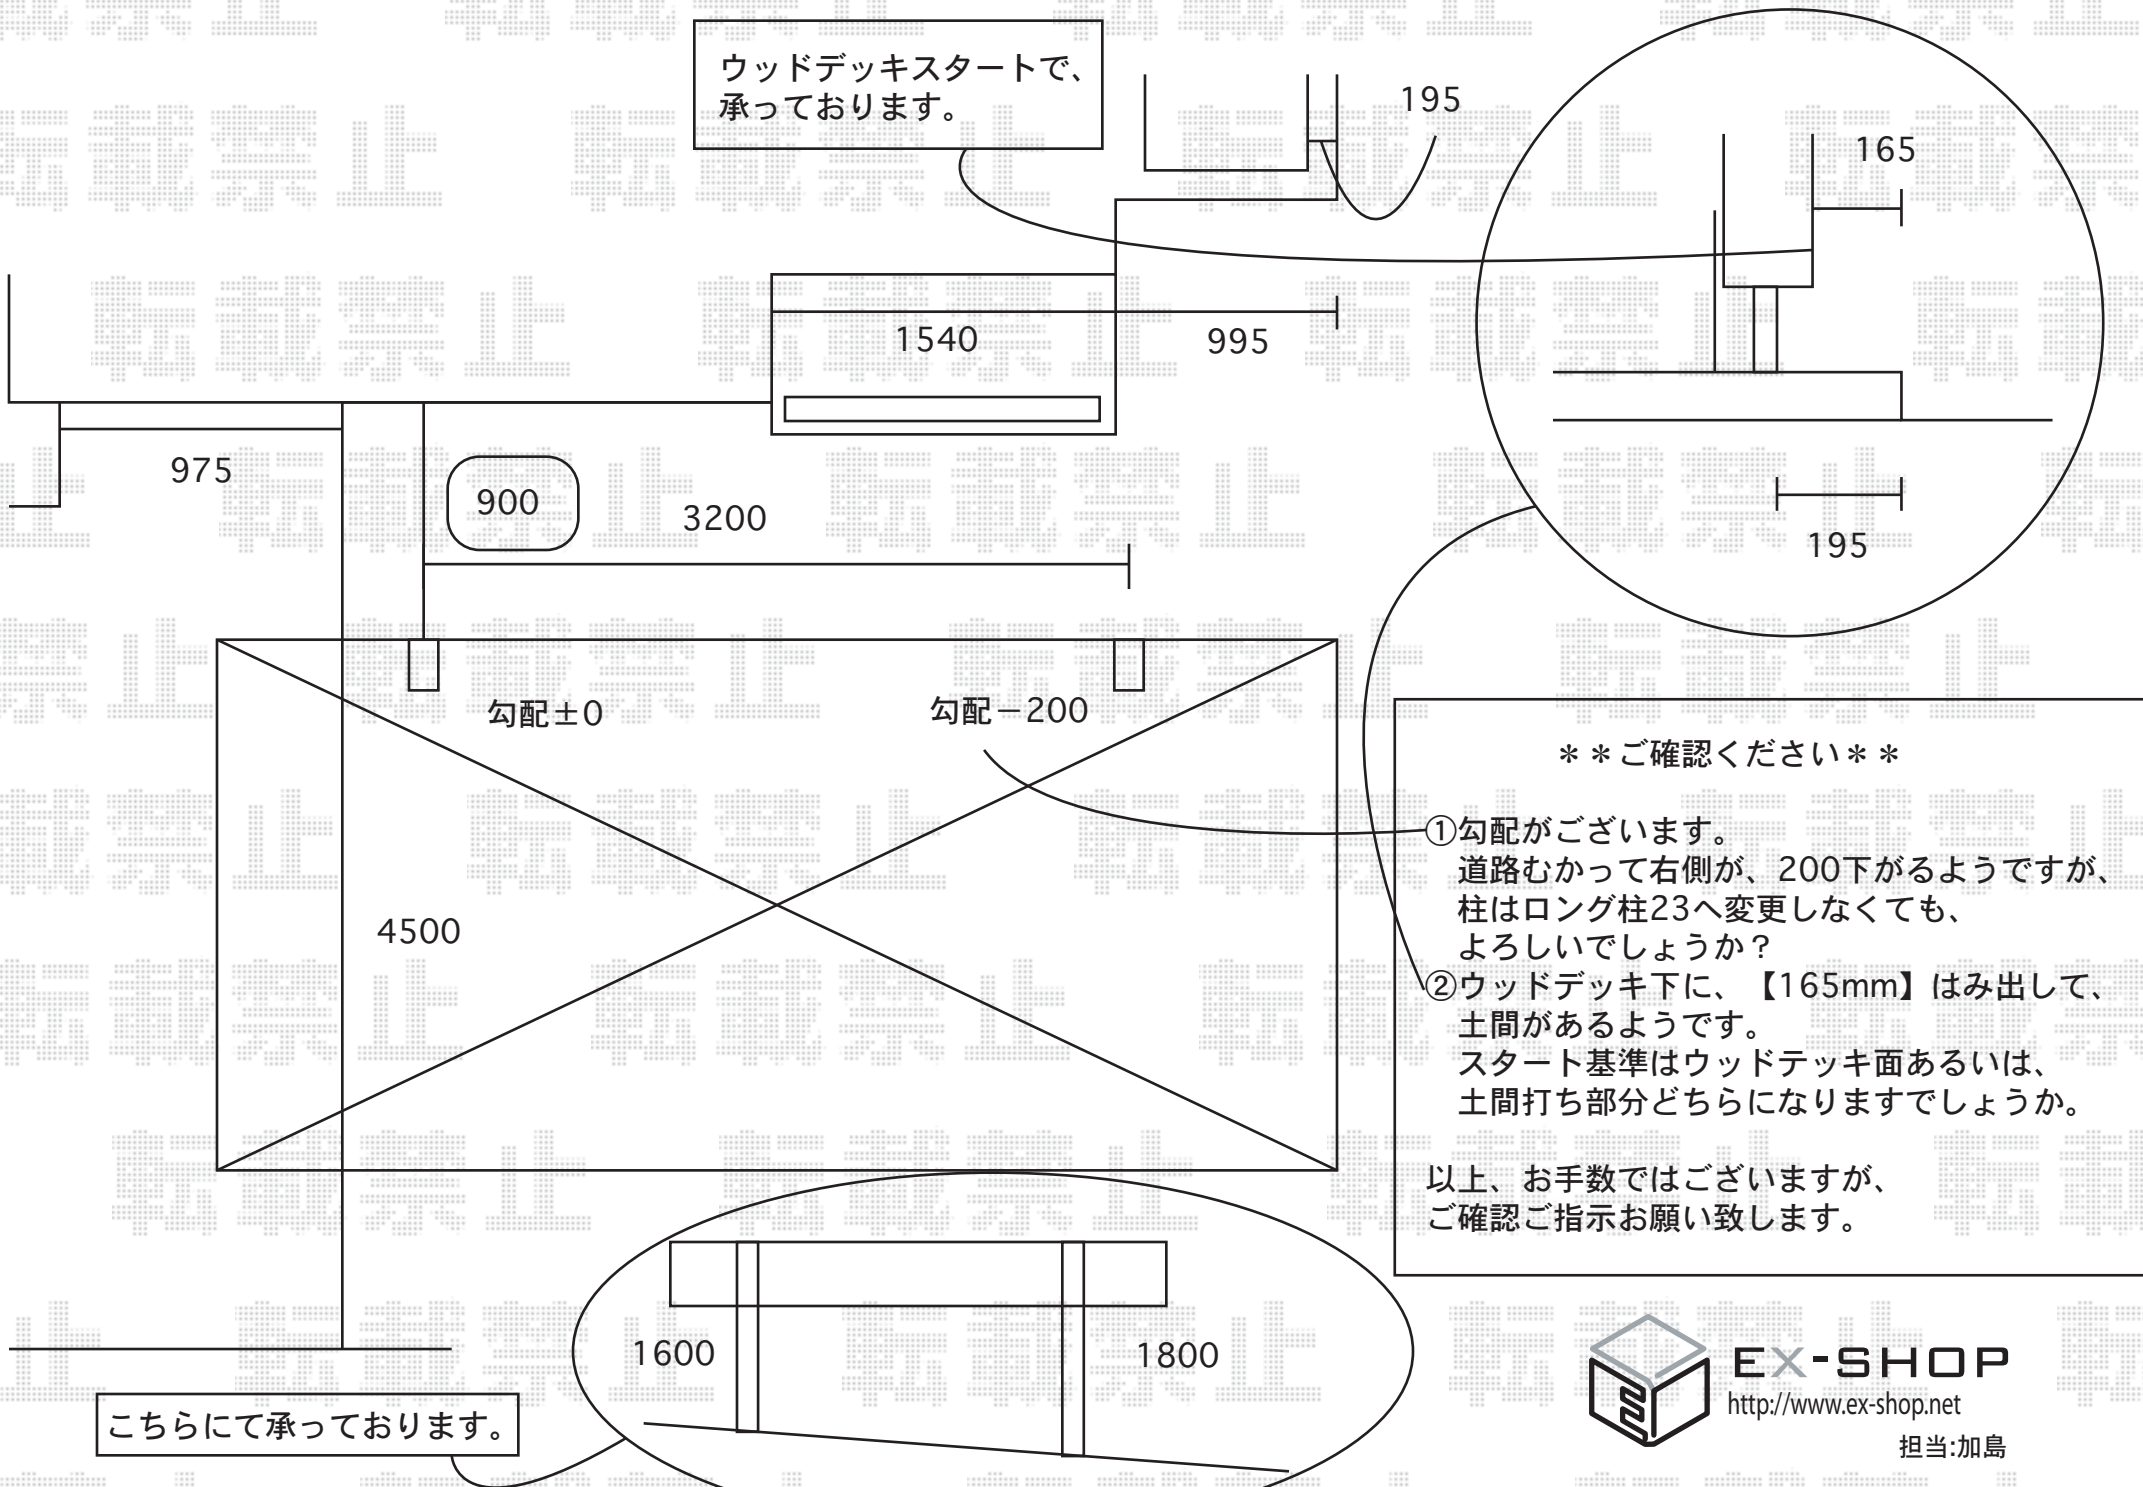

ご確認ください

- ①勾配がございます。
道路むかって右側が、200下がるようですが、柱はロング柱23へ変更しなくても、よろしいでしょうか？
- ②ウッドデッキ下に、【165mm】はみ出して、土間があるようです。
スタート基準はウッドデッキ面あるいは、土間打ち部分どちらになりますでしょうか。

以上、お手数ではございますが、ご確認ご指示お願い致します。



EX-SHOP

<http://www.ex-shop.net>

担当:加島