



※縁石より170mm入ったところより、
(インターロッキング目地) スタート

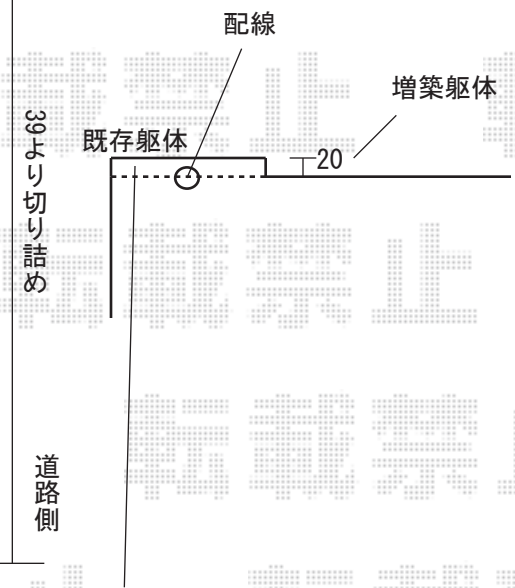

- 増築した際に仕様したサイディングの残りが現場にあるのでふかし材として使用しても良いとお伺いしております。
- 段差はスペーサー調整シール、配線部垂木掛け・パネル切り欠き加工有り

- 飛び石・インターロッキング・植木の移設は、別途お客様にてご手配頂きますよう、宜しくお願い致します。
- 建築業者様に高さ確認の上、ロング柱では高すぎるとのことでしたので、標準柱でのお見積りとなっております。
- 施工当日は必ずお立会い頂き、施工位置の詳細をご指示頂きますよう、宜しくお願い致します。

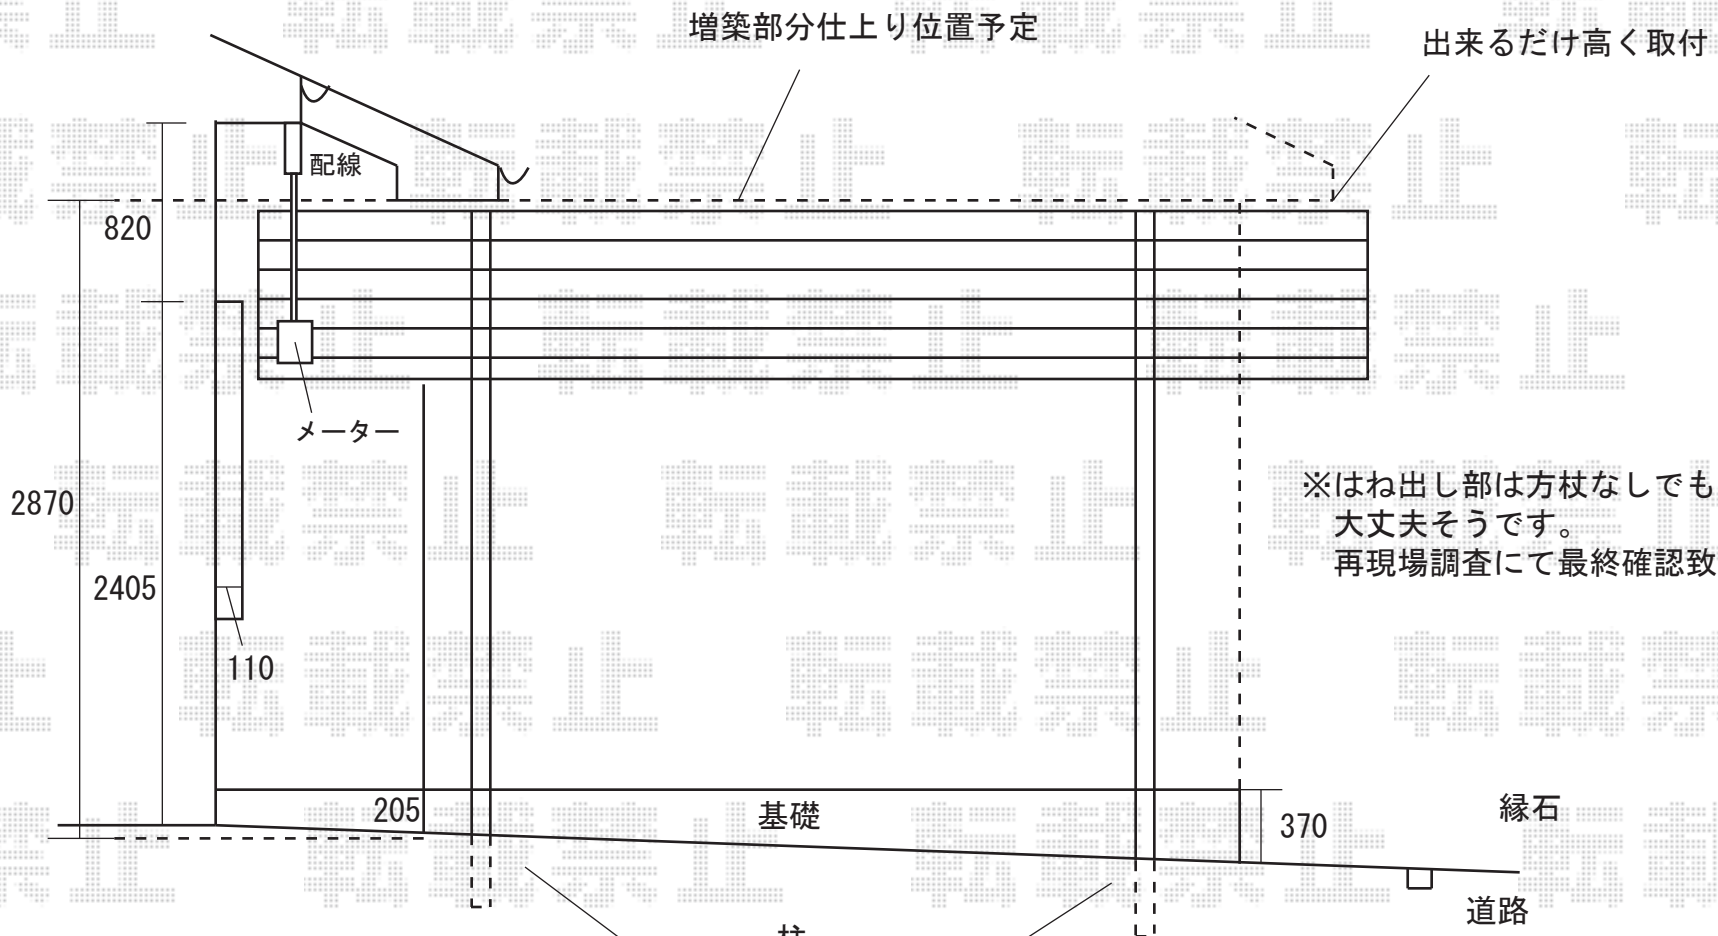

※はね出し部は方杖なしでも大丈夫そうです。再現場調査にて最終確認致します。

※規格より高さを詰めるため、現場で深埋めか柱をカットにて現場対応します。

GL面より50~60mm位下げてコンクリートを納める(土または芝を置かれるため)