
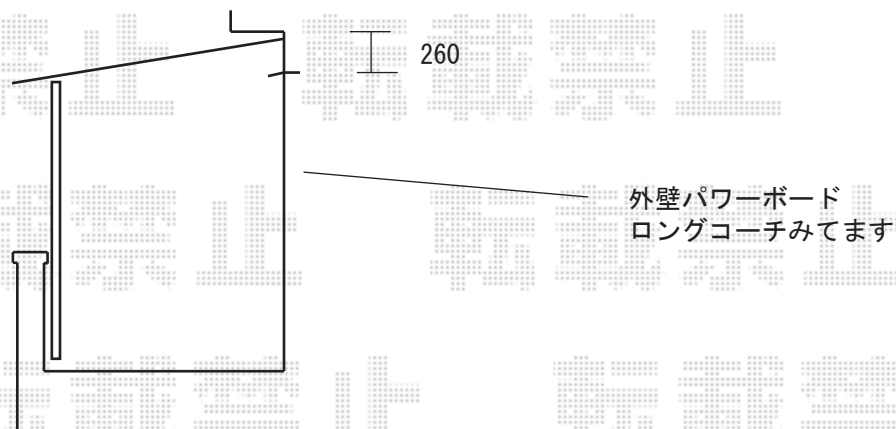


アルファテラスL型 2階設置型 出幅自在桁 造り付けバルコニー用 関東2.0間×6尺

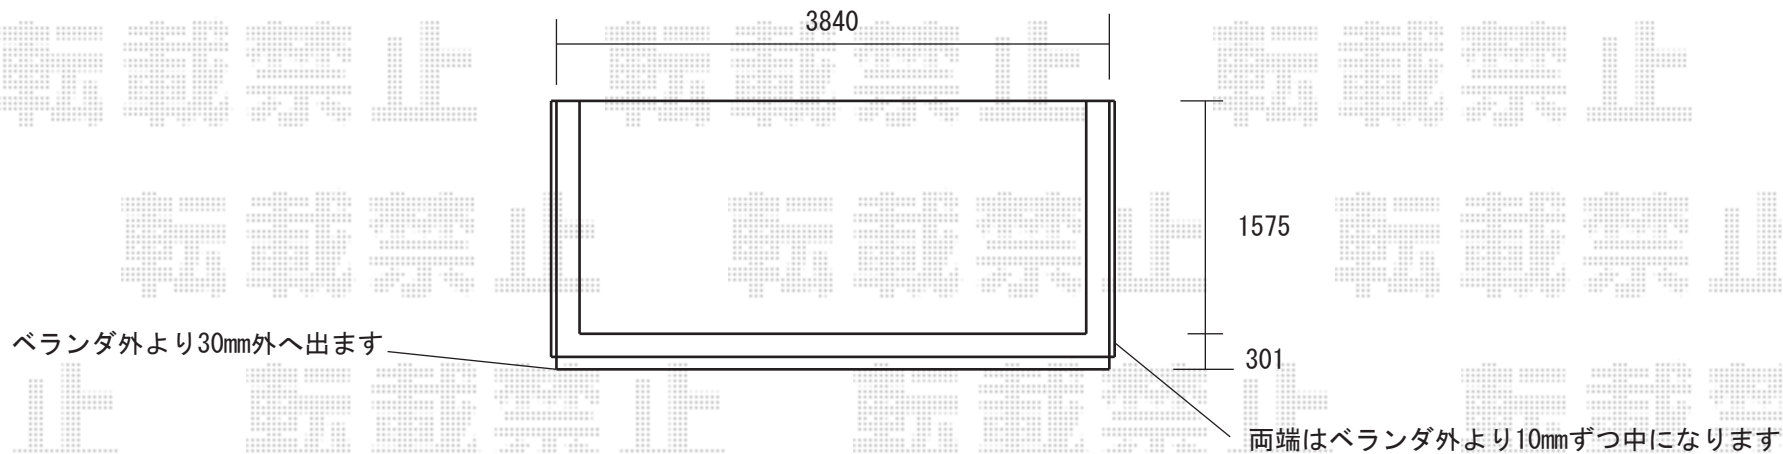

※取付位置の詳細につきましては、施工当日必ずお立会い頂き、直接ご指示頂けますよう、宜しくお願い致します。