


*テラス取付位置は、左右均等に振分けいたします
*施工当日、物干の取付位置をご指示くださいます様
お願い致します

<お見積1・2>


5.0間(2.5間通し+2.5間通し)の場合

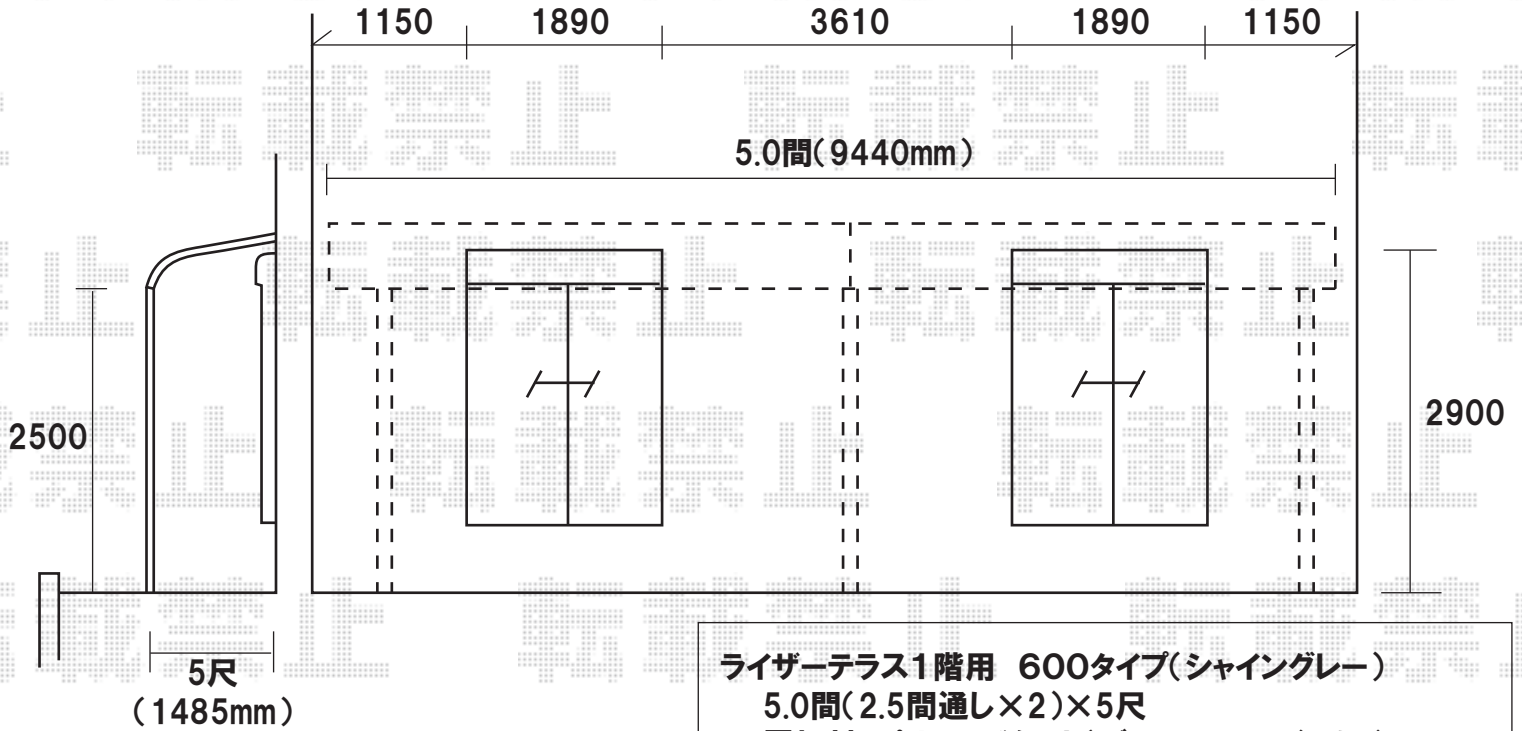

ライザーテラス1階用 600タイプ(シャイングレー)
5.0間(2.5間通し×2)×5尺
屋根材:ポリカーボネート(ブルースモーク)もしくは
アクアシャインポリカーボネート(ブルースモーク)
オプション:吊り下げ物干ロング(2本入)1セット

<お見積3・4>

4.5間(1.5間+1.5間+1.5間)の場合

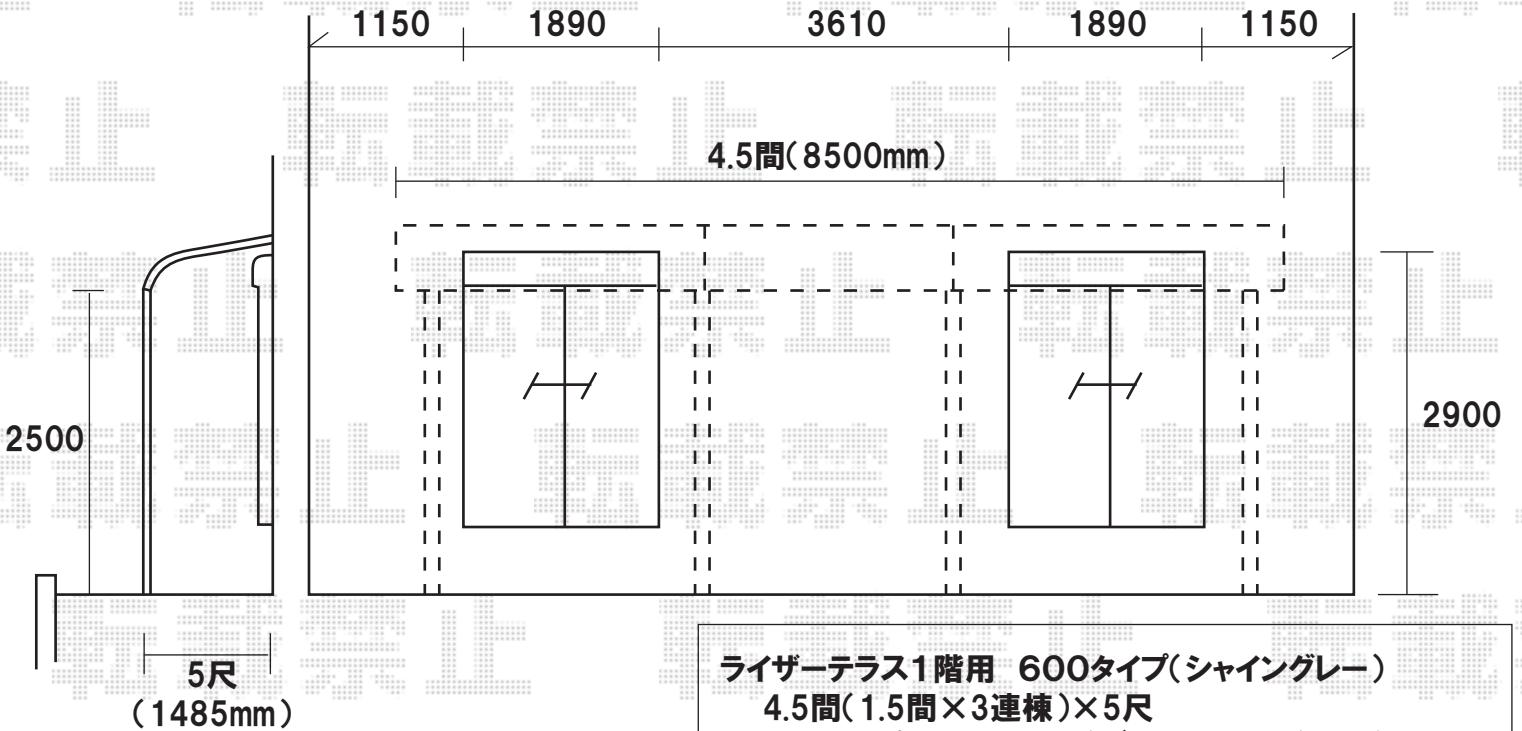

ライザーテラス1階用 600タイプ(シャイングレー)
4.5間(1.5間×3連棟)×5尺
屋根材:ポリカーボネート(ブルースモーク)もしくは
アクアシャインポリカーボネート(ブルースモーク)
オプション:吊り下げ物干ロング(2本入)1セット

エクスショップ
担当:大磯