


①テールポートシグマ (シャイングレー)
50-24 標準柱
ポリカーボネート

②アルファテラス ルーフタイプ
L型
出幅3尺×2.0間

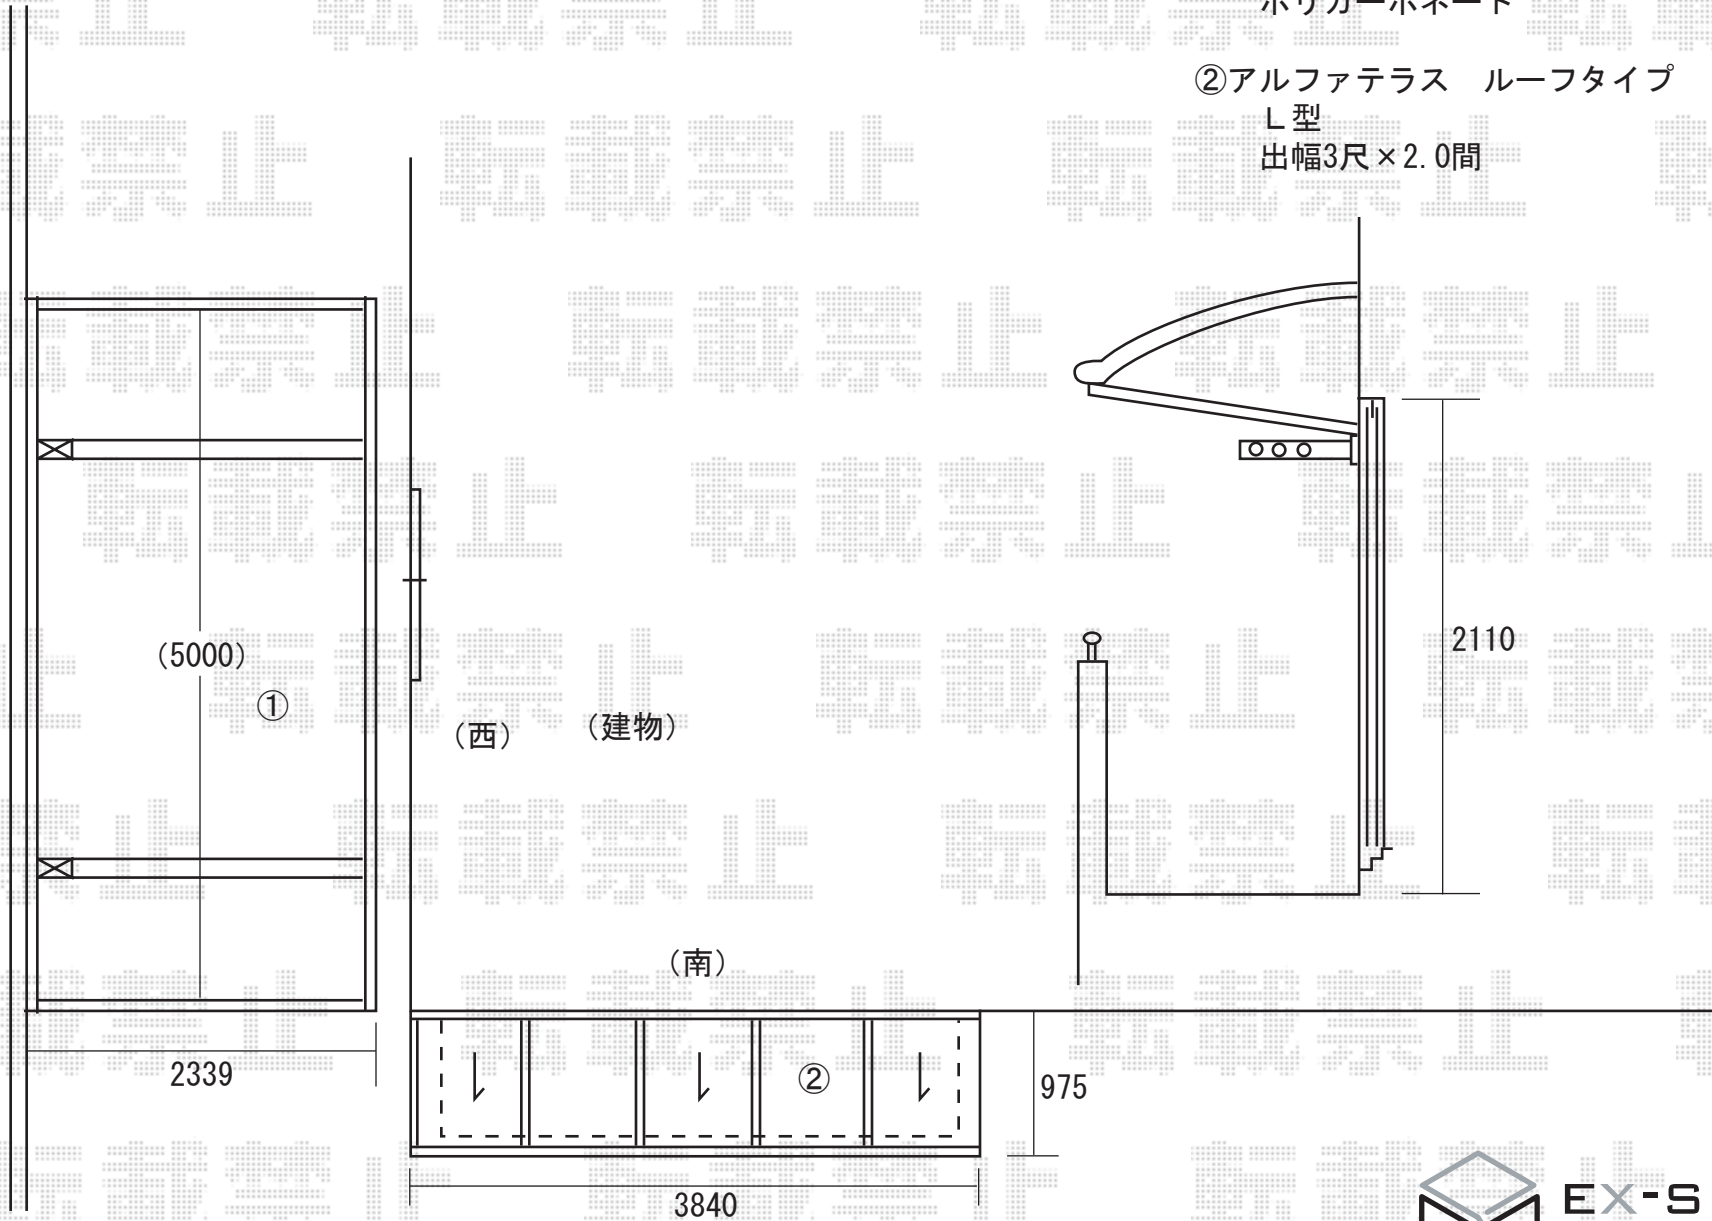

EX-SHOP
<http://www.ex-shop.net>

担当: 加島