①テールポートシグマ（シャイングレー）
50-24　標準柱
ポリカーボネート

②アルファテラス　ルーフタイプ
L型
出幅3尺×2.0間

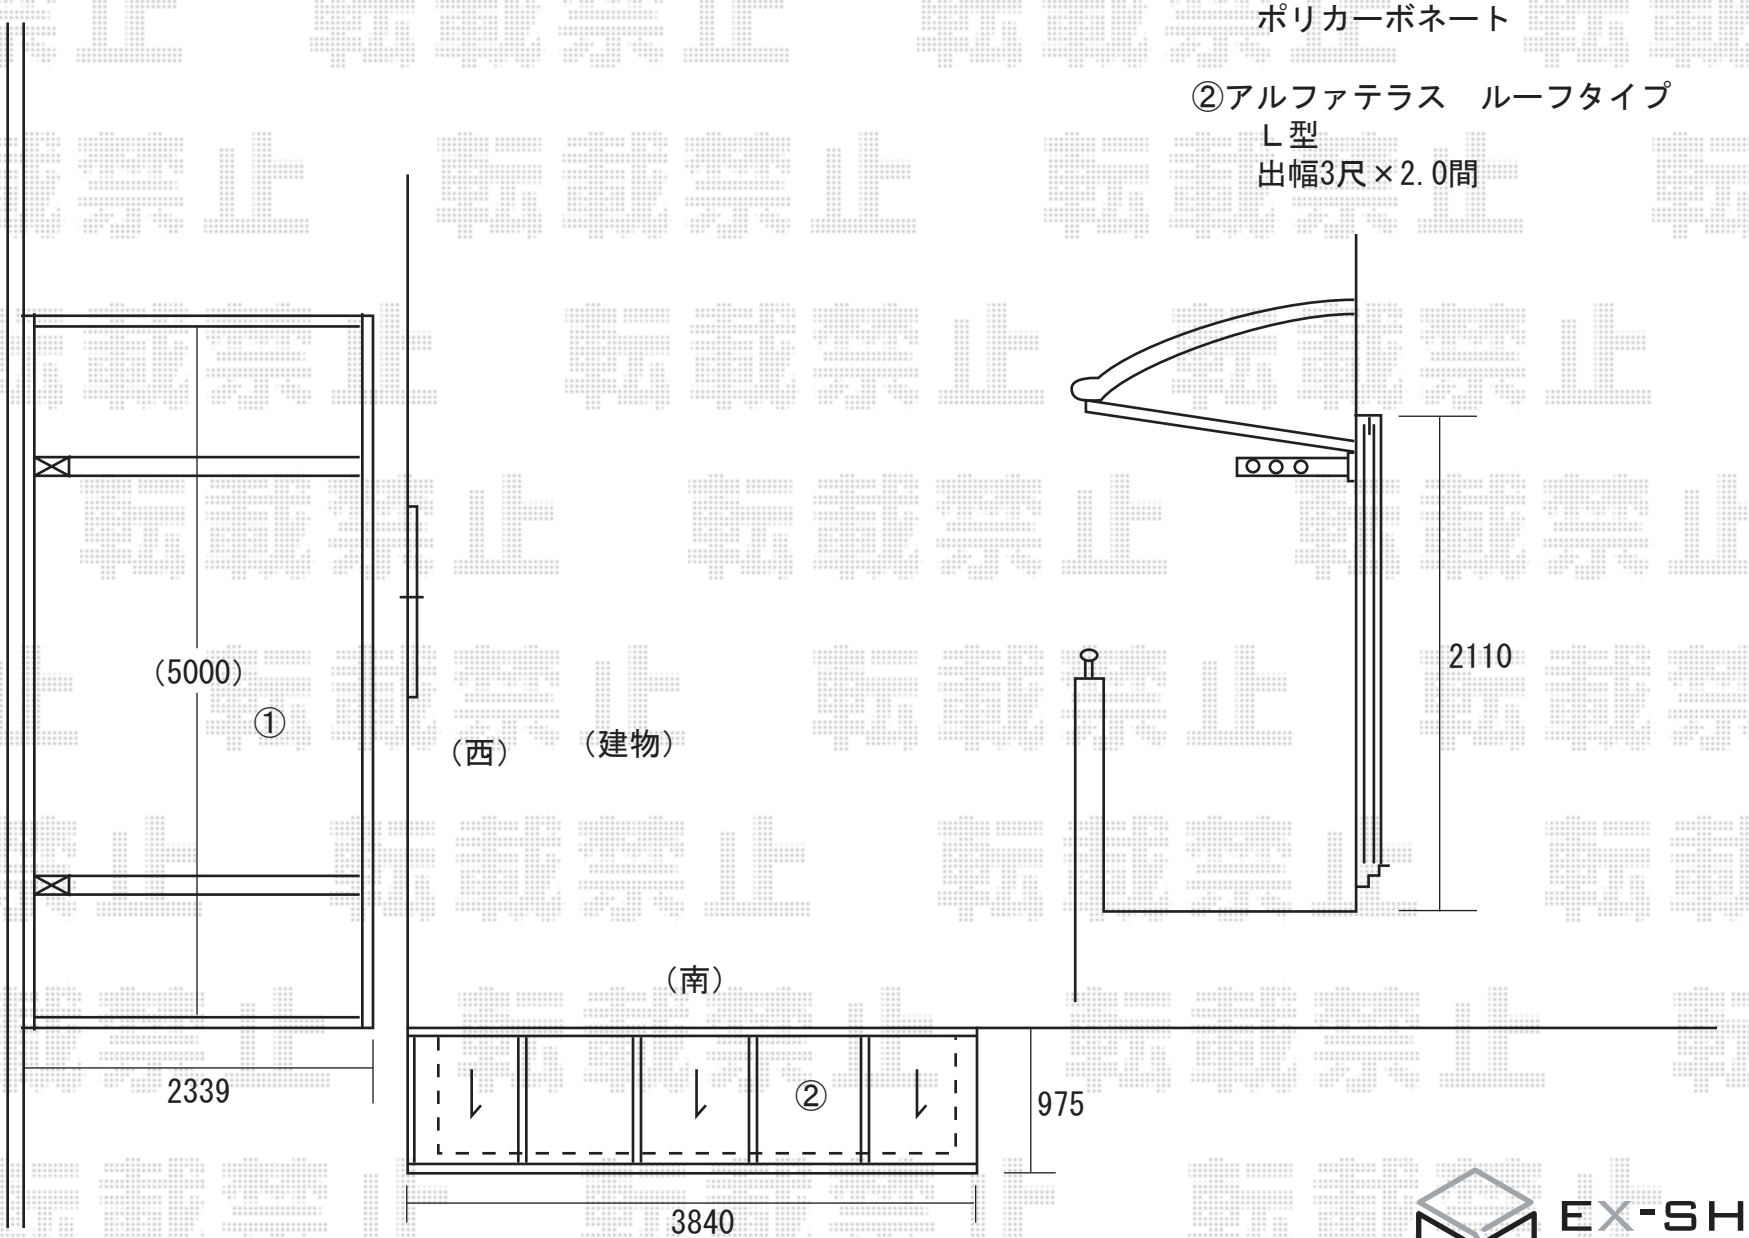

EX-SHOP
http://www.ex-shop.net
担当:加島