


③キューブポートレギュラータイプ
(2706.5×5000) 標準柱
ポリカーボネート

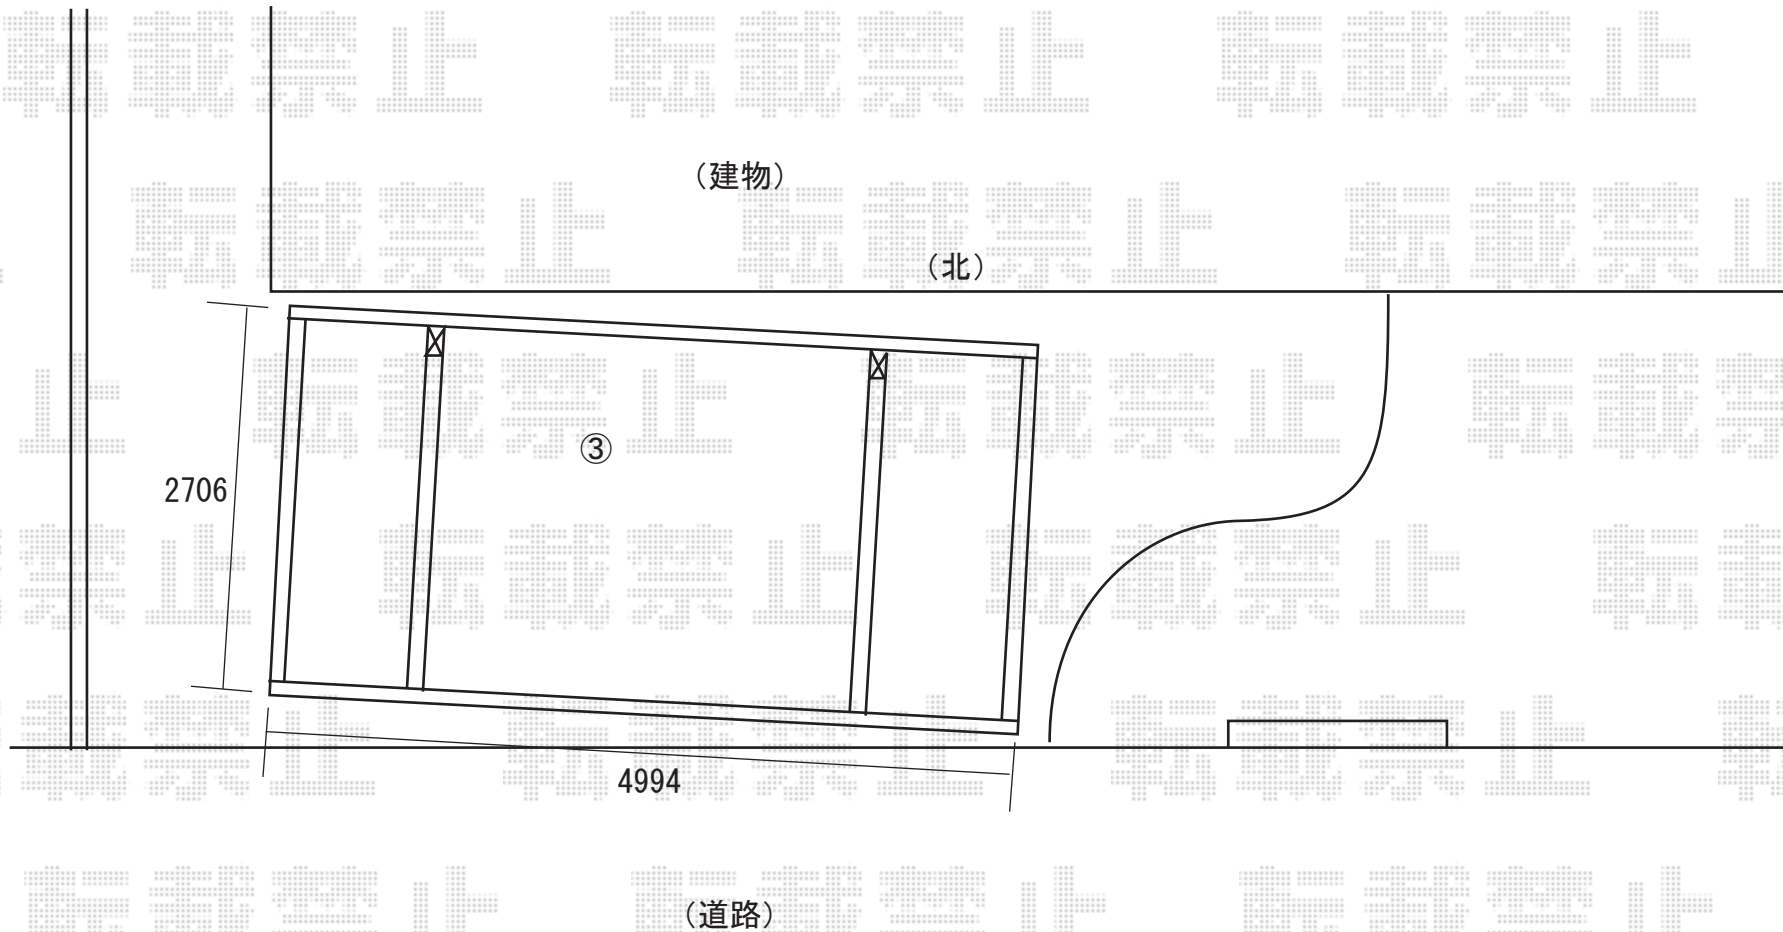

大変お手数ではございますが、吊り下げ式物干しの取り付け位置、
また、カーポートの柱建て位置につきましても、
施工日当日に必ずお立会い頂き、最終のご指示をくださいますよう、
宜しくお願い申し上げます。



EX-SHOP
<http://www.ex-shop.net>

担当: 加島