


エキスショップ

[HTTP://WWW.EX-SHOP.NET](http://www.ex-shop.net)

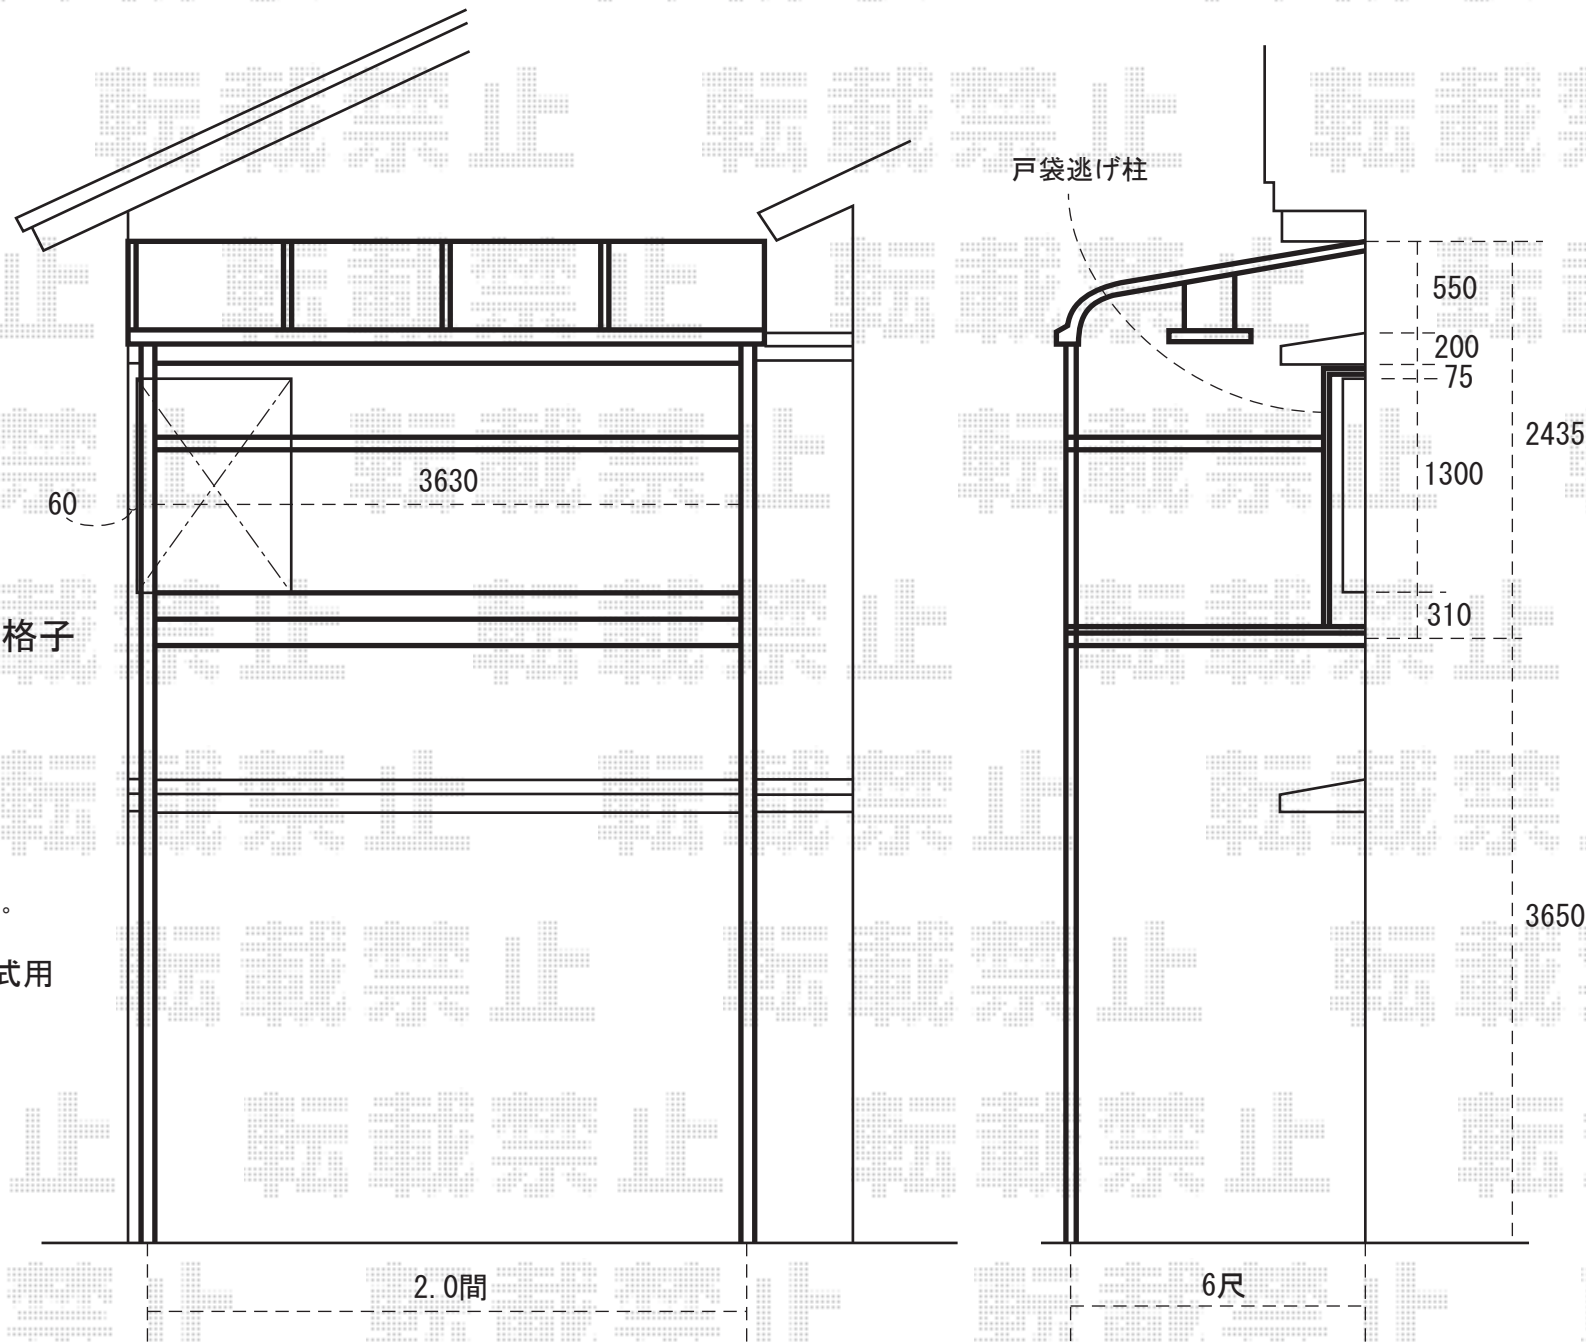

アクトステージA型 太格子

〈柱建て式〉

サイズ：間口2.0間(3650mm)

-出幅6尺(1785mm)

ライザーテラス 600ﾀｲﾌﾟ

アクトステージA型/柱建て式用

〈2階設置型〉

サイズ：間口2.0間(3650mm)

-出幅6尺(1785mm)

※上記寸法は、施工時において多少の誤差が生じます。何卒ご了承くださいませ。