
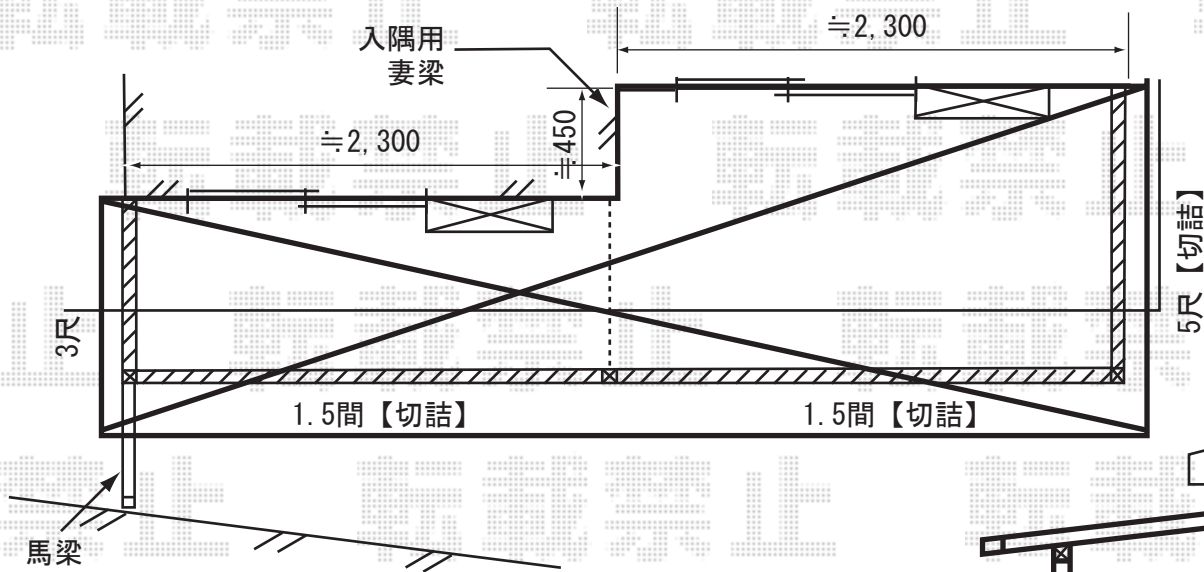


ほせるんですαRB型 床納まり ブロンズ
 正面部：関東2.0間（3650mm）×4尺（1185mm）、テラス（4枚建て）
 側面部：4尺（1185mm）、ドア
 床材：グレイ 屋根材：ポリカーボネート（ブルースモーク）
 オプション：吊り下げ物干し 標準 2本入、正面部網戸

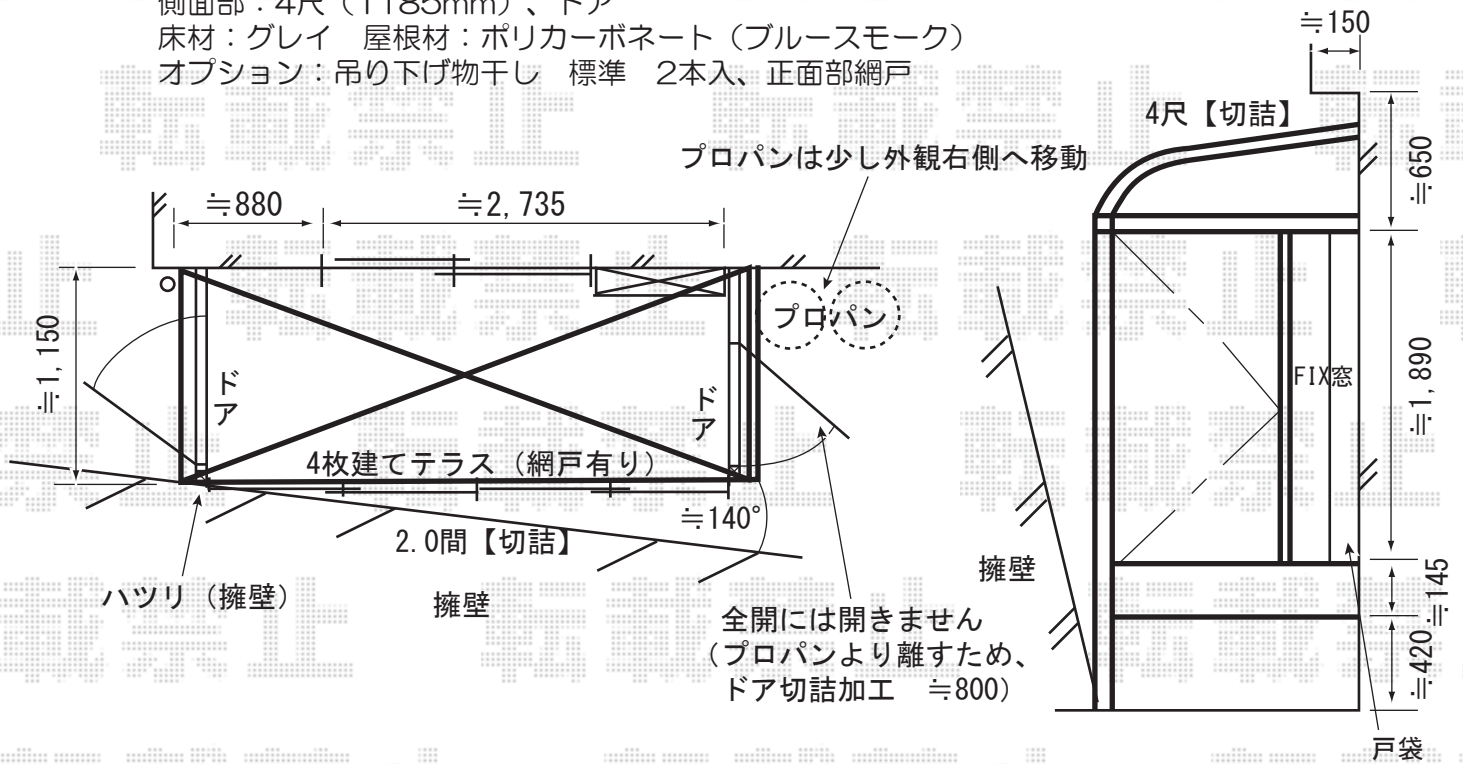

アクトステージA型 太格子（躯体側出幅違い）
 柱建て式、ロング柱 ブロンズ
 関東1.5間（2755mm）×3尺（885mm）
 +関東1.5間（2755mm）×5尺（1485mm）
 床材：グレイ

アルファテラスF型 600 アクトステージA型用（柱建て式）
 関東3.0間（5510mm 屋根幅6120mm）×6尺（1785mm）
 ポリカーボネート（ブルースモーク）
 出幅自在桁、ロング柱 ブロンズ

※取り付け位置の詳細につきましては、施工当日必ずお立会い頂き、
 最終のご確認とご指示を頂けますよう、宜しくお願い致します。



EX-SHOP
<http://www.ex-shop.net>

担当：角田