

リベルポートシグマ 基本
 幅=5620mm 奥行=8001mm
 熱線吸収アクアポリカーボネート（ブルースモーク）
 ロング柱23仕様（有効高 約2,305mm）
 シャイングレー

トステム

≒7850


手前の柱で≒1900

≒880

≒840

境界の杭より
 ≒50控えます

境界

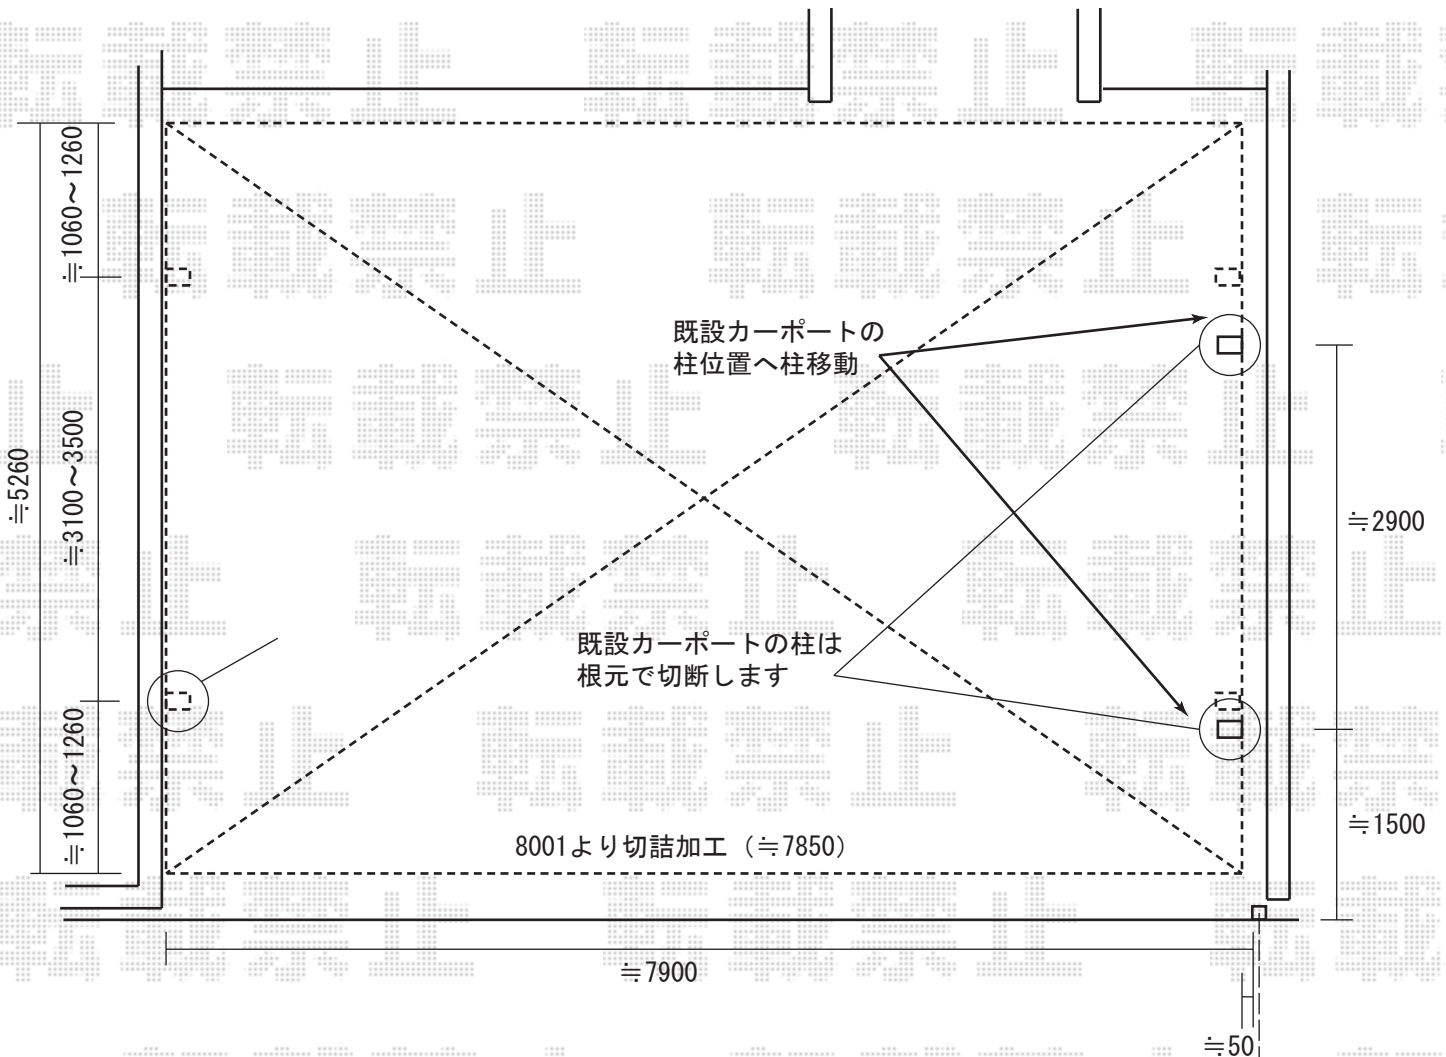

※取り付け位置の詳細につきましては、施工当日必ずお立会い頂き、
 最終のご確認を頂けますよう、宜しくお願い致します。



EX-SHOP

<http://www.ex-shop.net>

担当:角田