エクスショップ
HTTP://WWW.EX-SHOP.NET

レイナポート(基本+ハーフ)セット　ハイルーフ仕様

奥行=6484mm
間口=2402mm

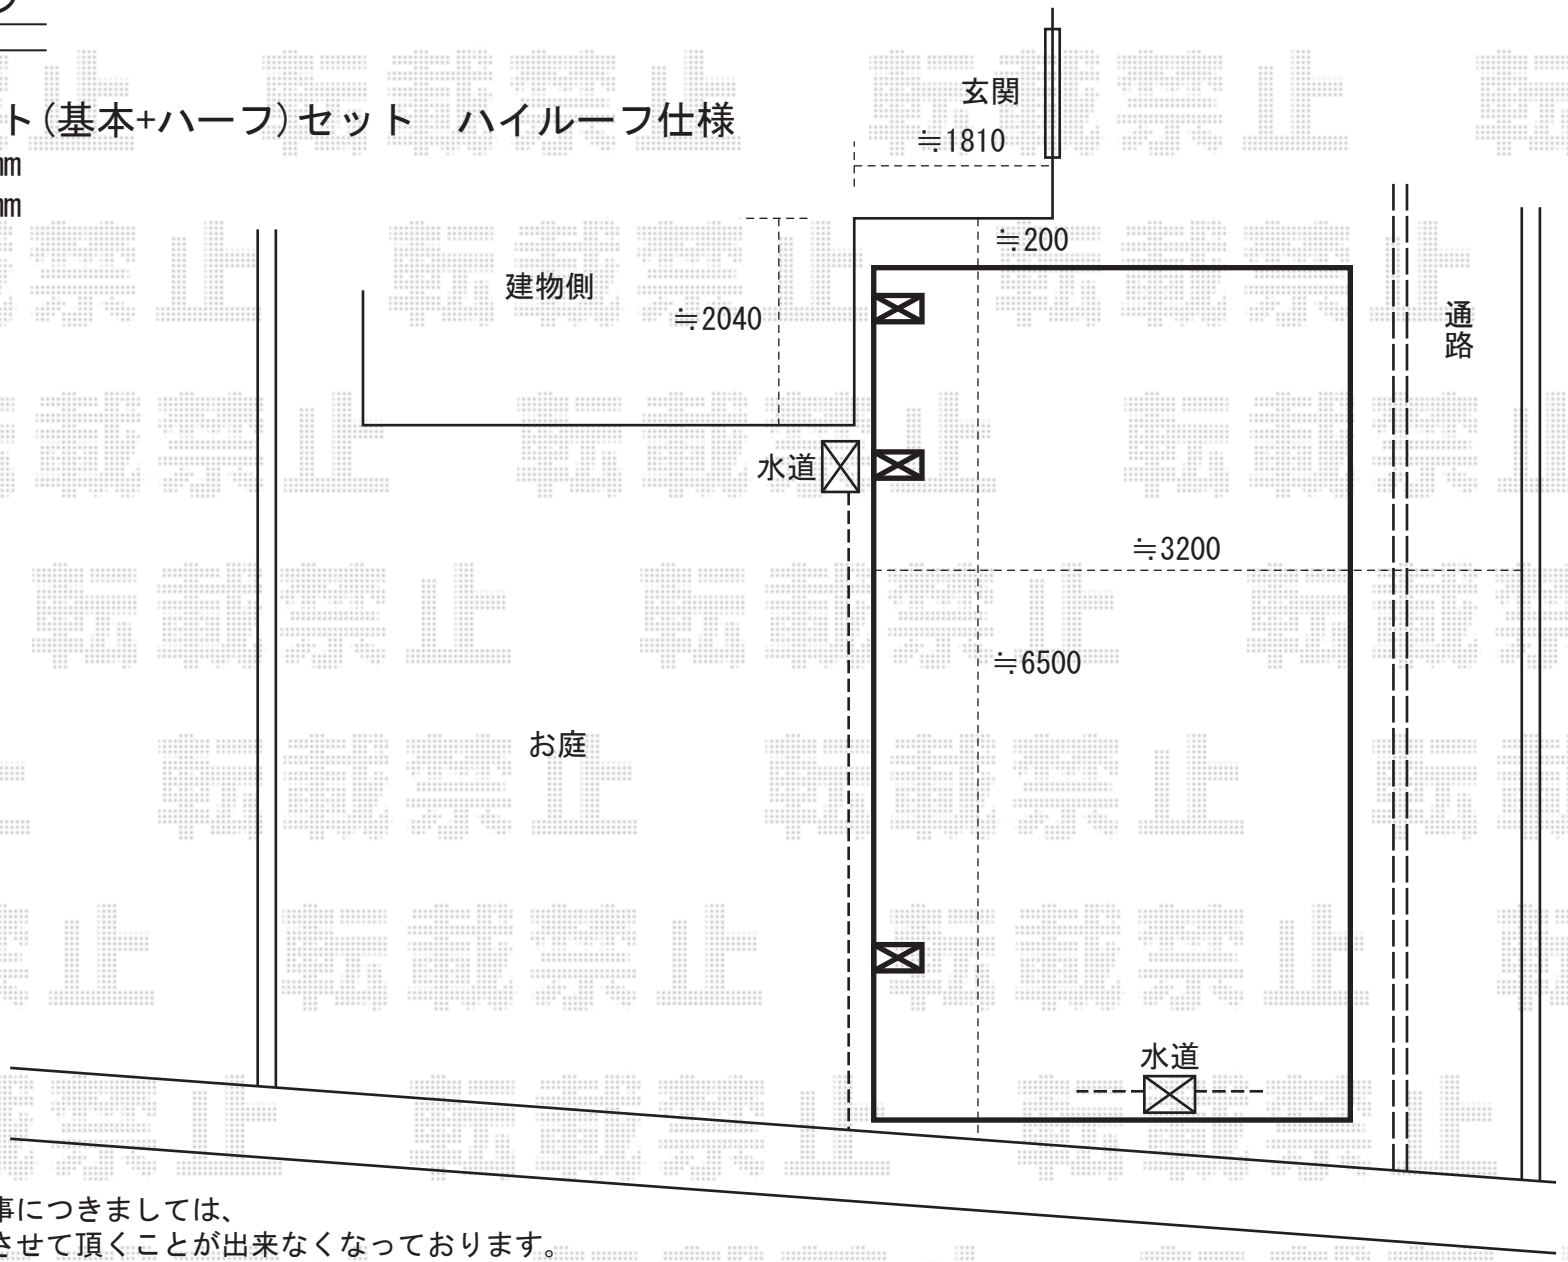

※配管の移設工事につきましては、
弊社では手配させて頂くことが出来なくなっております。
万が一、カーポート柱基礎位置に埋設管等がございました場合、
カーポート設置位置の変更、
もしくは、別途配管の移設工事のご手配をお願いする場合がございます。
予めご了承の程、宜しくお願い致します。

※上記の寸法は、施工時において
多少の誤差が発生致します。
何卒、ご了承くださいませ。

EX-SHOP
http://www.ex-shop.net
担当:村上