


カーブポートシグマⅡ or レークポートシグマⅡ
間口=3000mm 奥行=5706mm
屋根材：ポリカーボネート（ブルースモーク）
柱仕様：ロング柱23仕様 色：シャイングレー

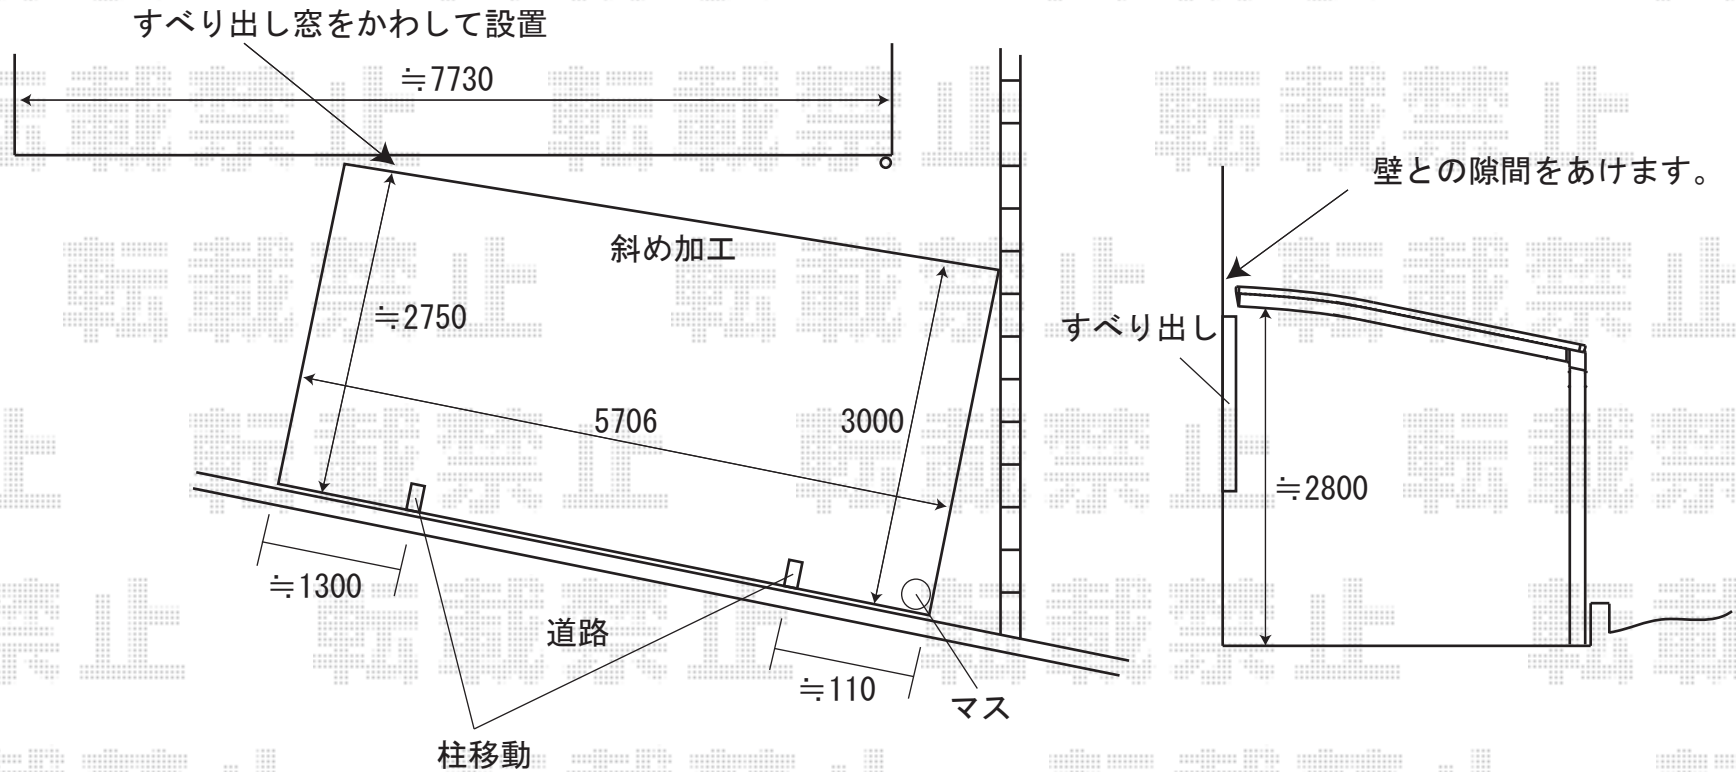

※取付位置の詳細につきましては、施工当日必ずお立ち会い頂き、
最終のご確認とご指示を頂けますよう、宜しくお願い致します。



EX-SHOP

<http://www.ex-shop.net>

担当：角田