
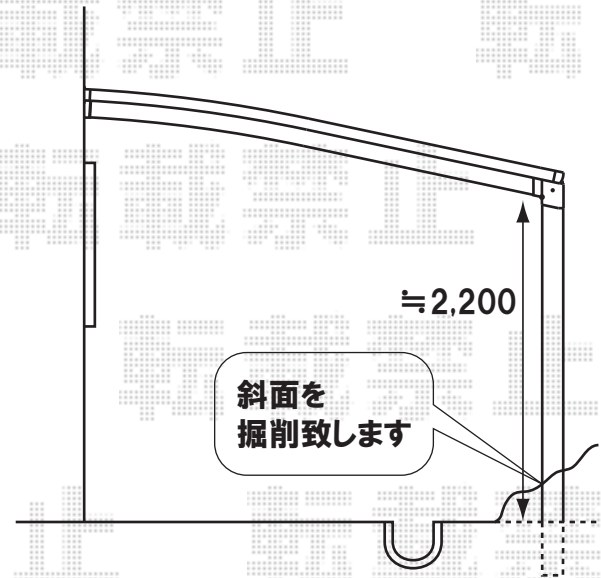


※施工当日は、お手数ではございますが、必ずお立会い頂き、取付位置の最終のご指示・ご確認を頂けます様、お願い致します。

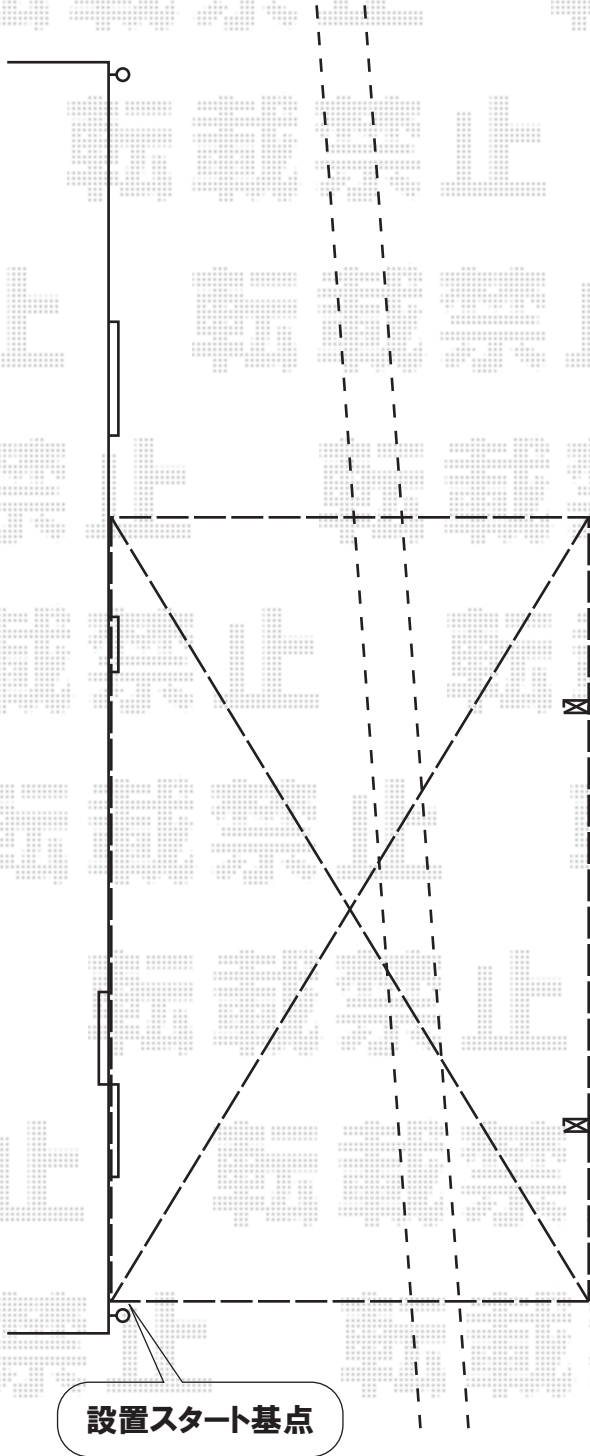

トステム ルーフポートシグマ 基本 [5730]

幅=3,023mm

奥行=5,706mm

色:シャイングレー

屋根材:熱線吸収アクアポリカーボネート(ブルースモーク)

柱仕様:標準柱仕様(有効高 約2,200mm)



EX-SHOP

[HTTP://WWW.EX-SHOP.NET](http://www.ex-shop.net)

担当:大磯