


レイナポート 縦2連棟セット
10064mm×2702mm
ポリカーボネート（アースブルー）
ハイルーフ仕様（有効高 約2,355mm）
ホワイト

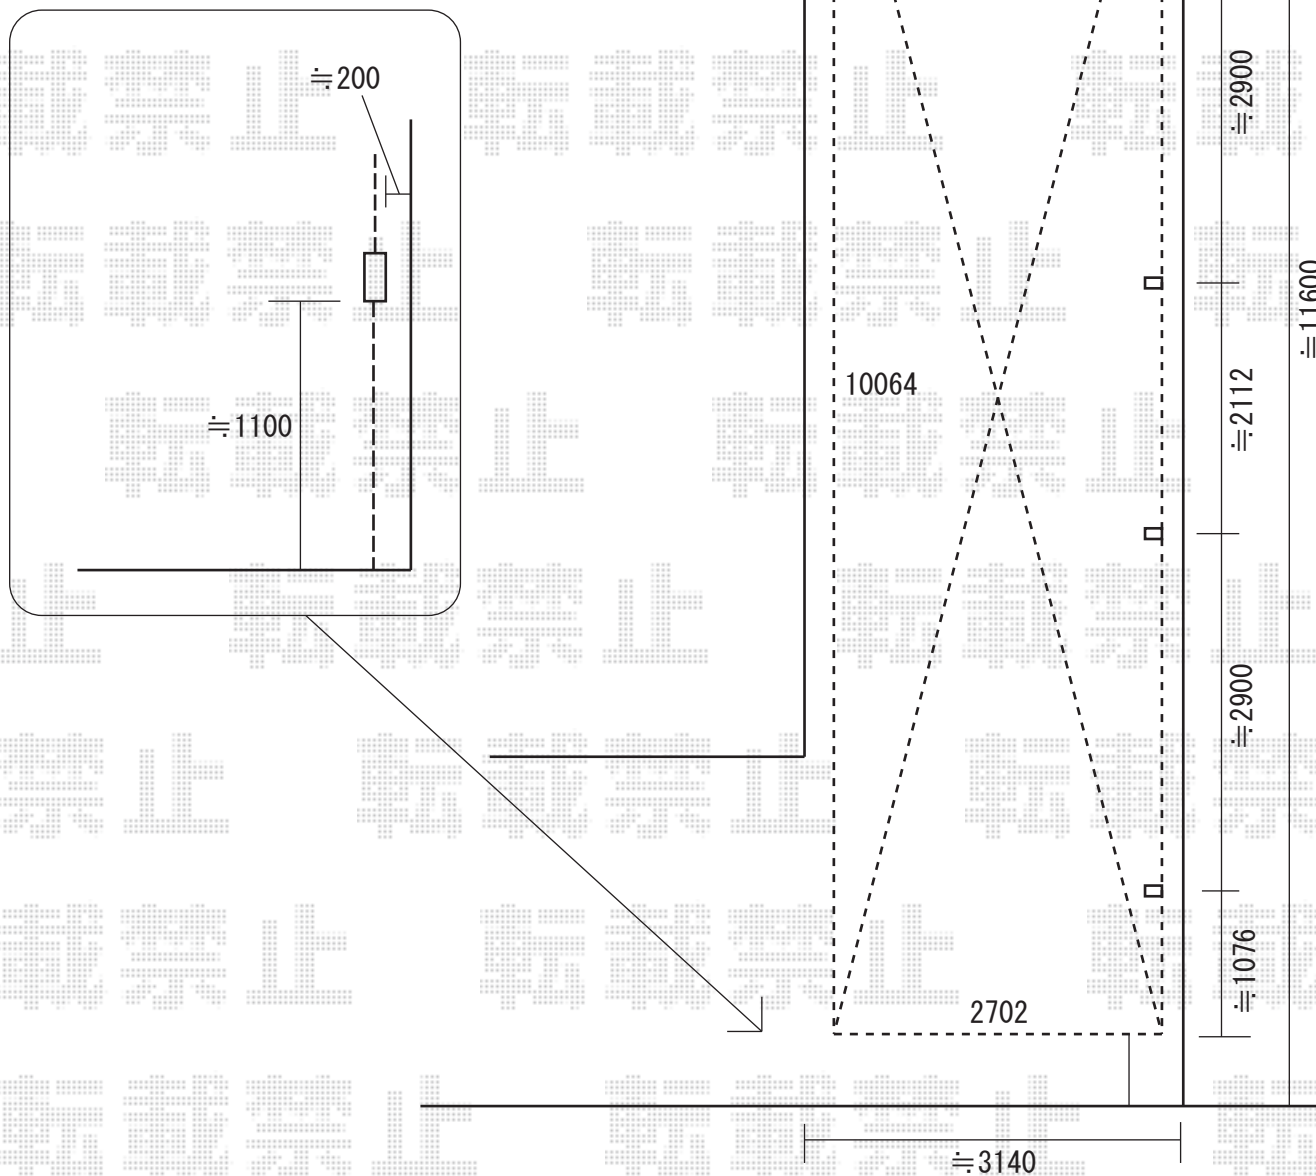

※図は隣地との境界線より≒200の位置で設置した内容ですが、埋設管の位置によって、調整もしくは切詰加工等を行ない、柱位置の変更が必要となります。


※取付位置の詳細につきましては、施工当日必ずお立会い頂き、ご確認とご指示を頂けますよう、宜しくお願いいたします。



EX-SHOP
<http://www.ex-shop.net>

担当:角田

レイナポート 縦2連棟セット
10064mm×2702mm
ポリカーボネート（アースブルー）
ハイルーフ仕様（有効高 約2,355mm）
ホワイト

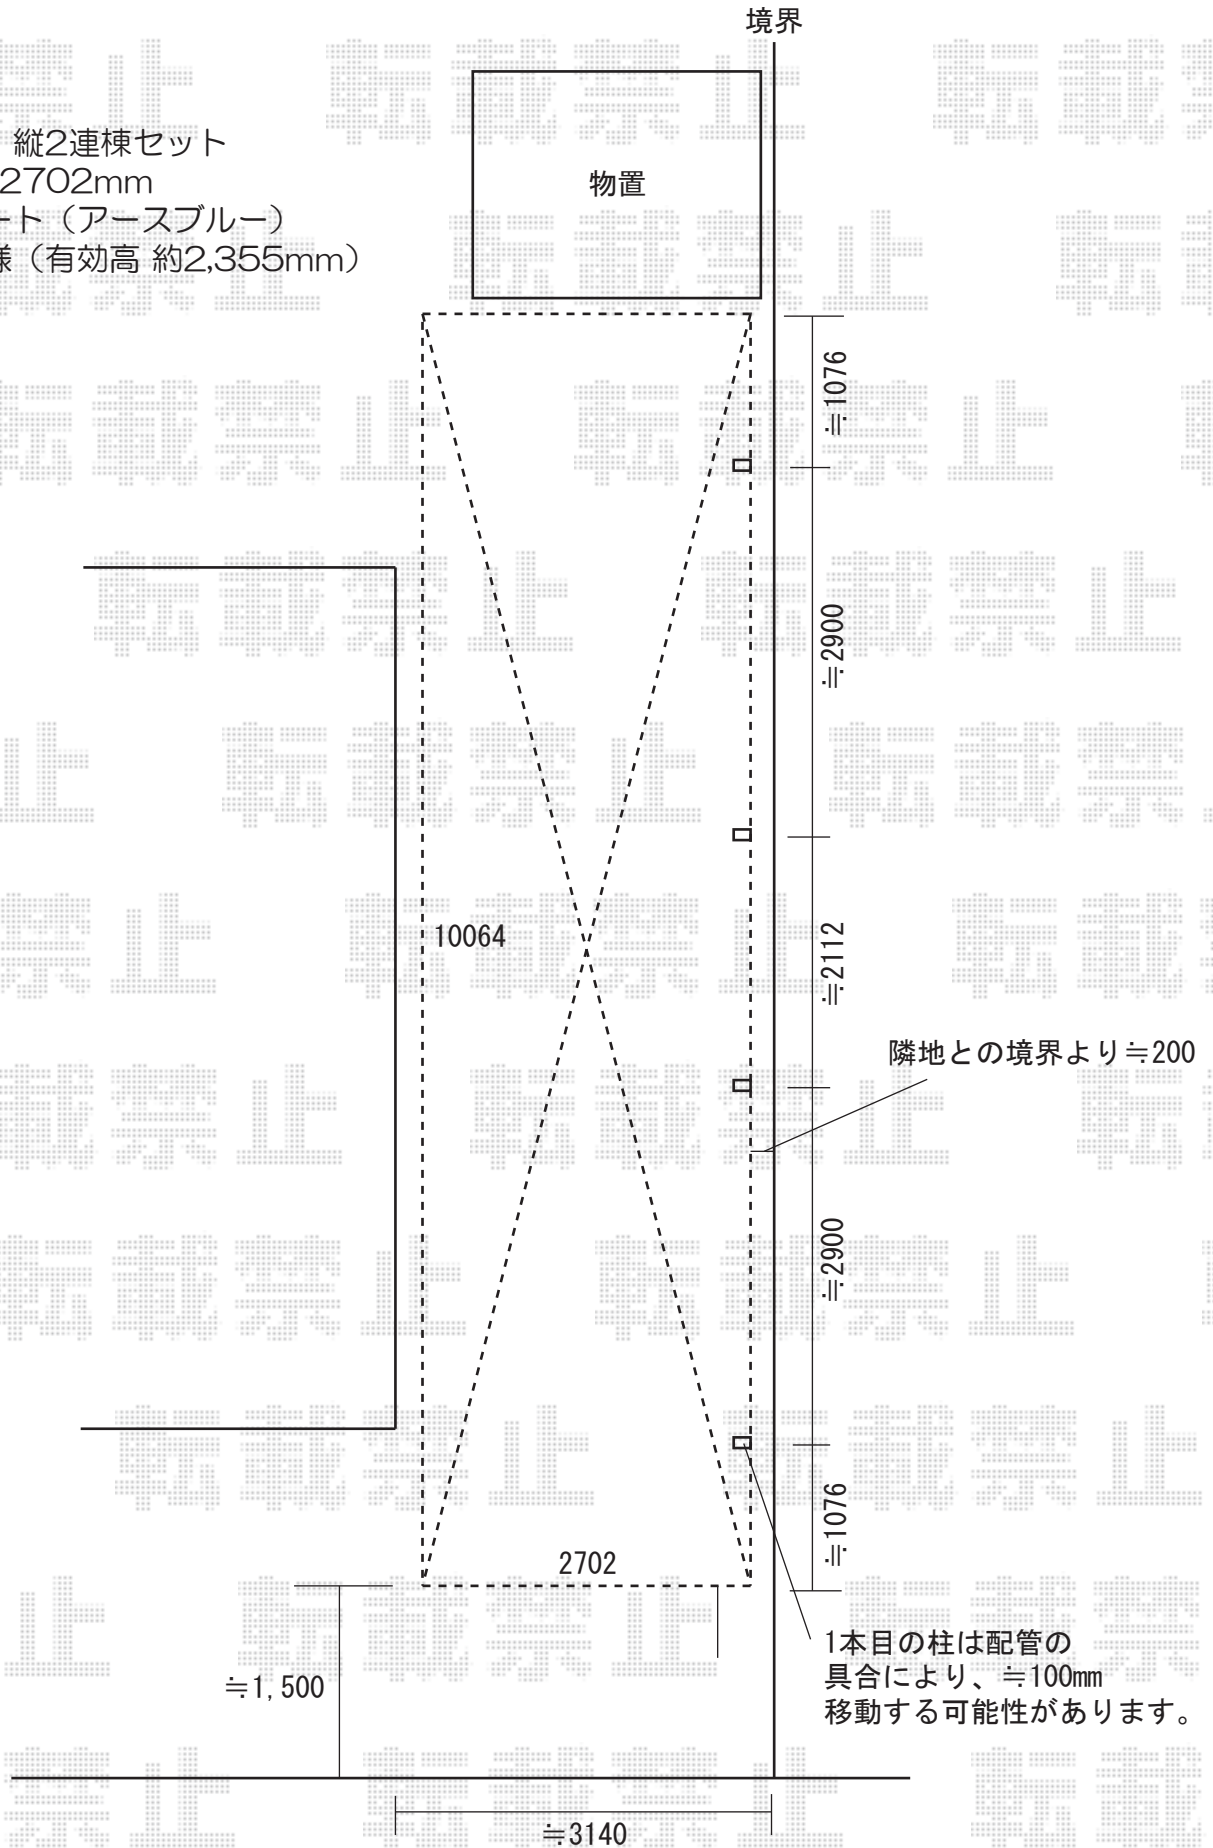

※取付位置の詳細につきましては、施工当日必ずお立会い頂き、
ご確認とご指示を頂けますよう、宜しくお願いいたします。



EX-SHOP
<http://www.ex-shop.net>

担当：角田