


施工当日は、お手数ではございますが、必ずお立会い頂き、
 取付位置の最終のご指示・ご確認を頂けます様、お願い致します。

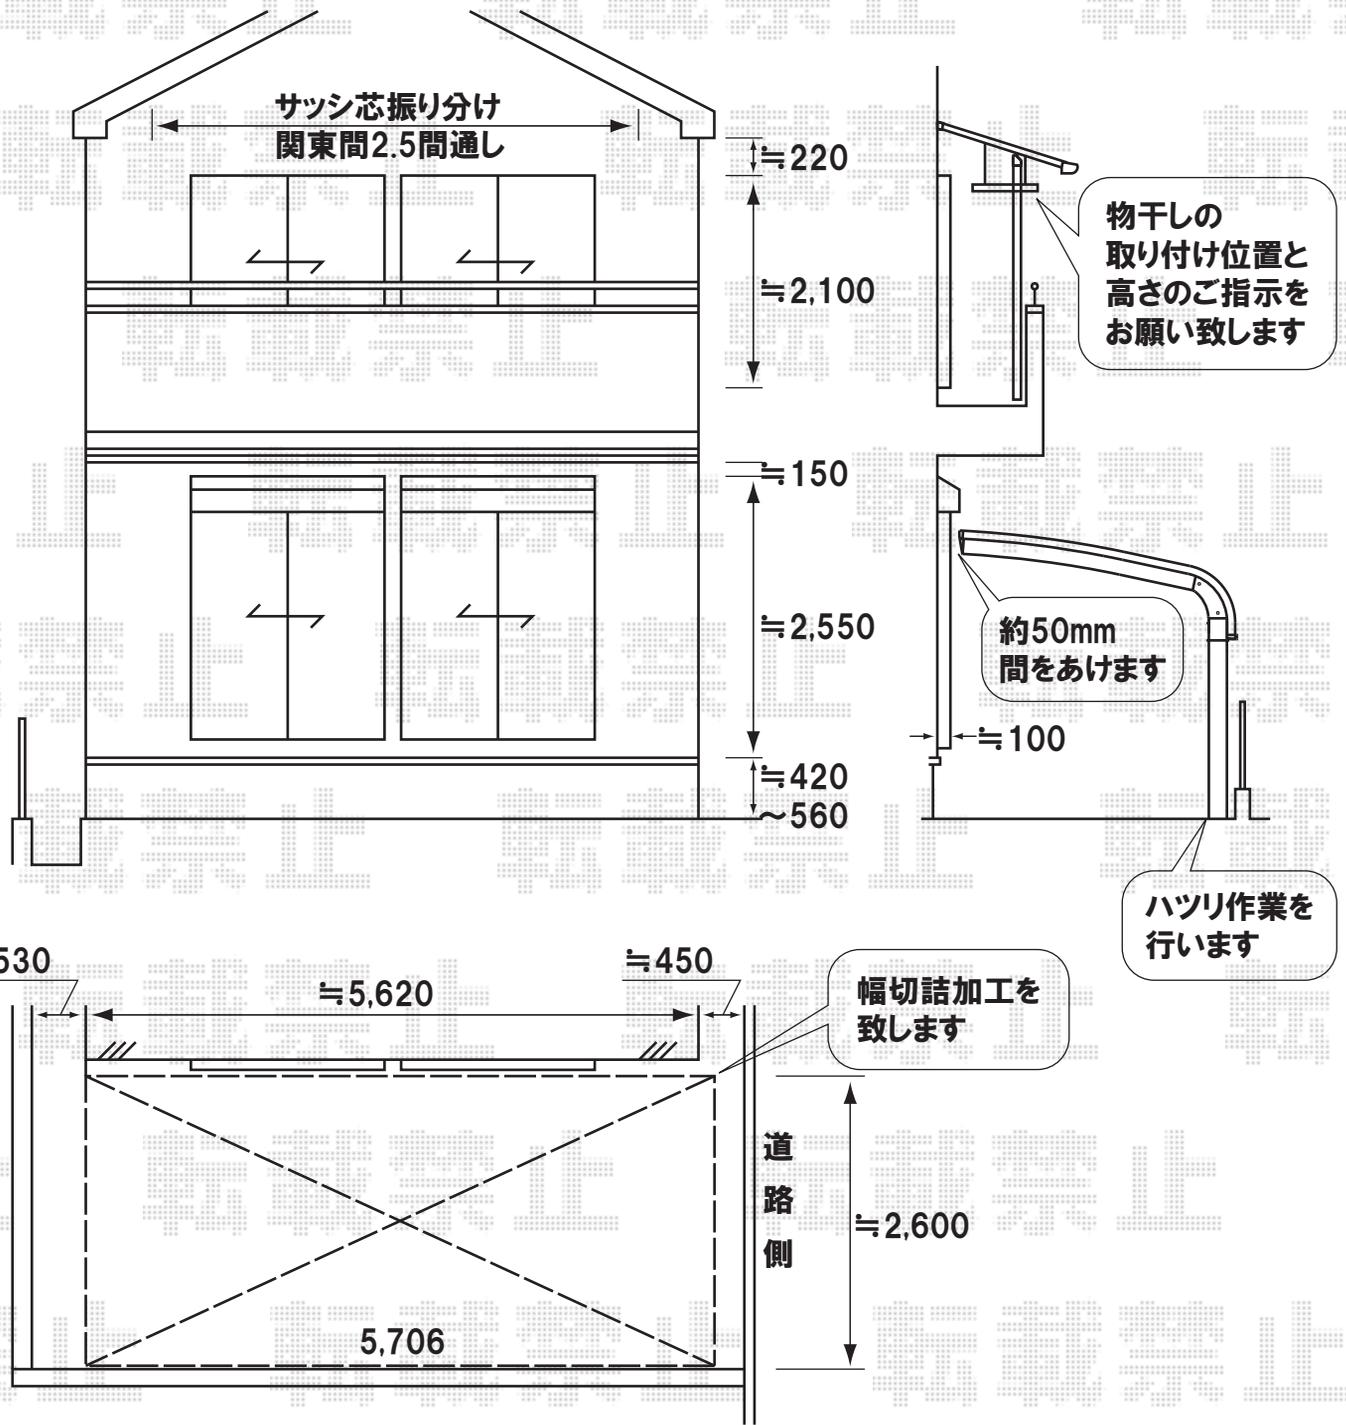

トステム テールポートシグマ 基本 [5727]

幅=2,699mm
 奥行=5,706mm
 色:オータムブラウン
 屋根材:ポリカーボネート(ブルースモーク)
 柱仕様:ロング柱23仕様(有効高 約2,300mm)

トステム セイバーテラス ハルコニー用 600タイプ

間口=関東間2.5間通し(4,605mm)
 出幅=4尺(1,185mm)
 色:オータムブラウン
 屋根材:ポリカーボネート(ブルースモーク)
 柱仕様:出幅自在桁 ロング柱仕様
 オプション:吊り下げ物干し 標準 2本入



EX-SHOP

HTTP://WWW.EX-SHOP.NET

担当:大磯