


転載禁止 転載禁止 転載禁止 転載禁止

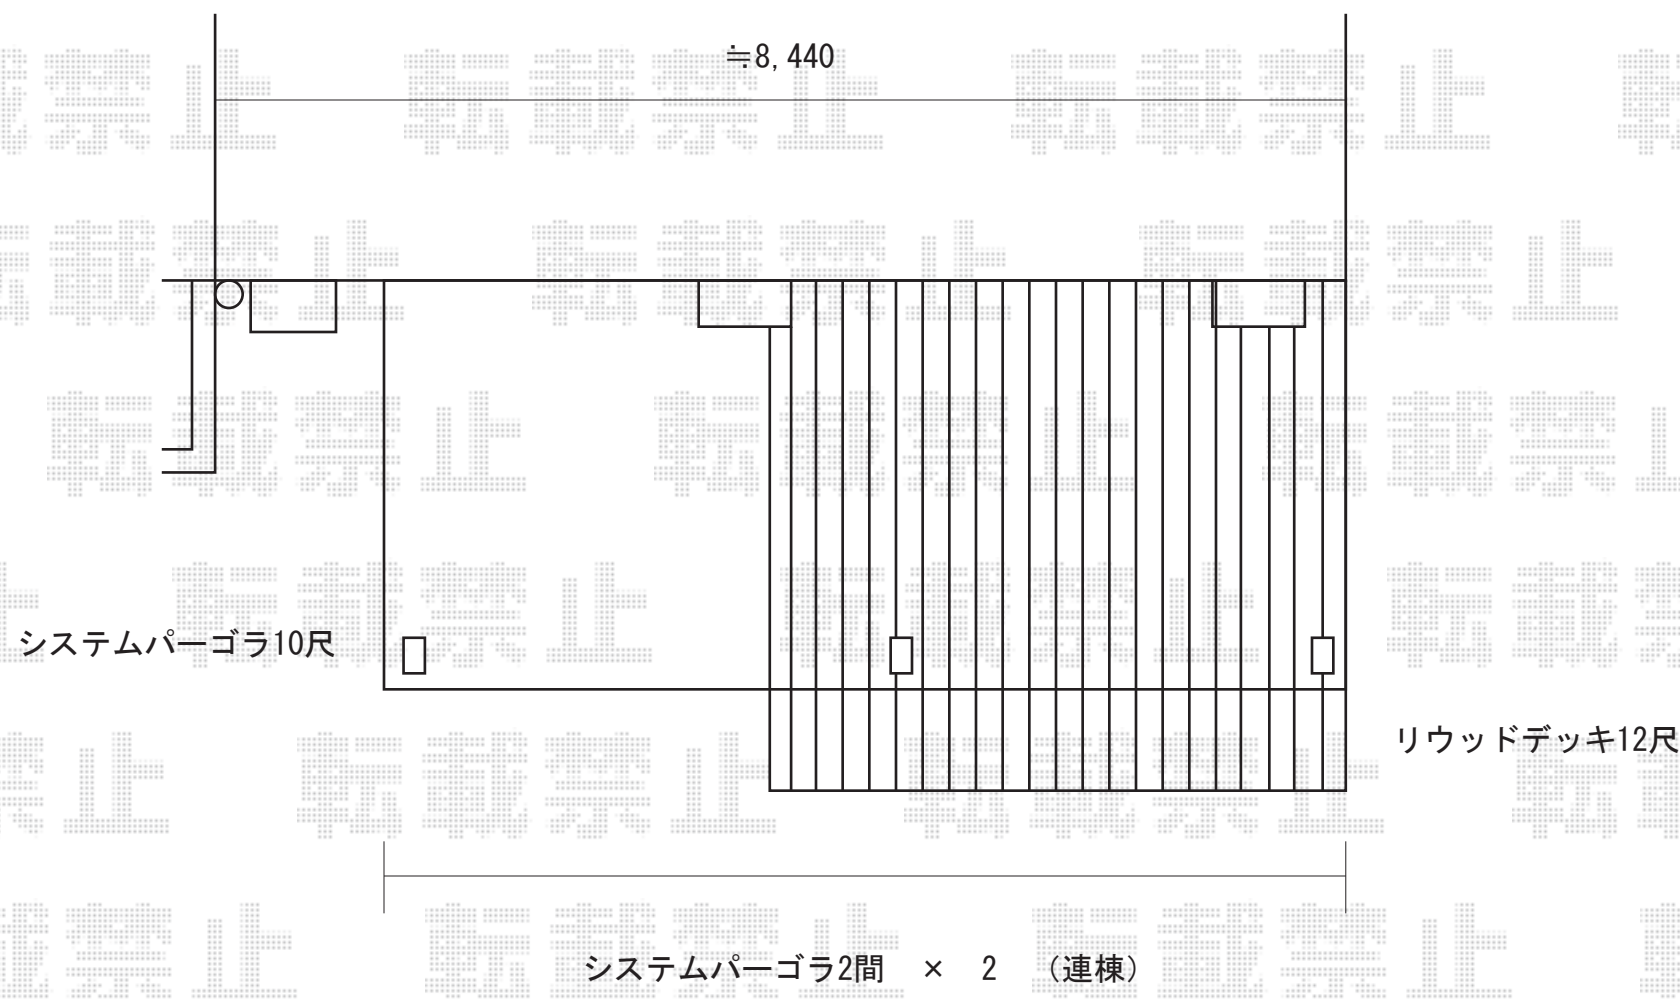

お手数ではございますが、施工時には必ずお立会い頂き、最終のご指示のほど、宜しくお願い致します。