



ライザーテラス 600タイプ  
 間口=関東間1.5間(屋根幅2,860mm)  
 出幅=5尺(1,485mm)  
 色: シャイングレー  
 屋根材: ポリカーボネート(ブルースモーク)  
 柱仕様: 柱位置固定タイプ・ロング柱

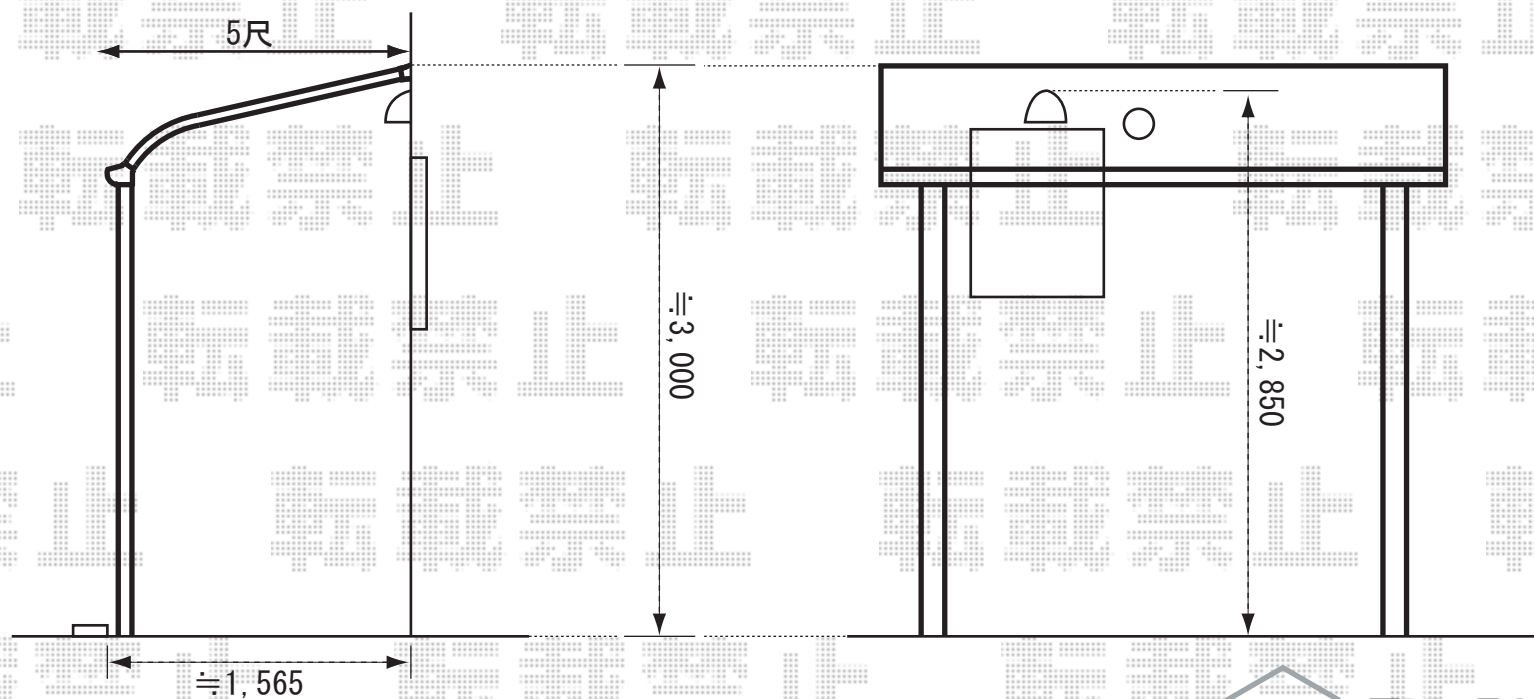

現場状況や作図制限により概略図の内容と多少の違いが生じることがございます。  
 施工時は、現場優先とさせていただきますので、お立会い頂き、  
 最終のご指示のほど、何卒、宜しくお願い致します。

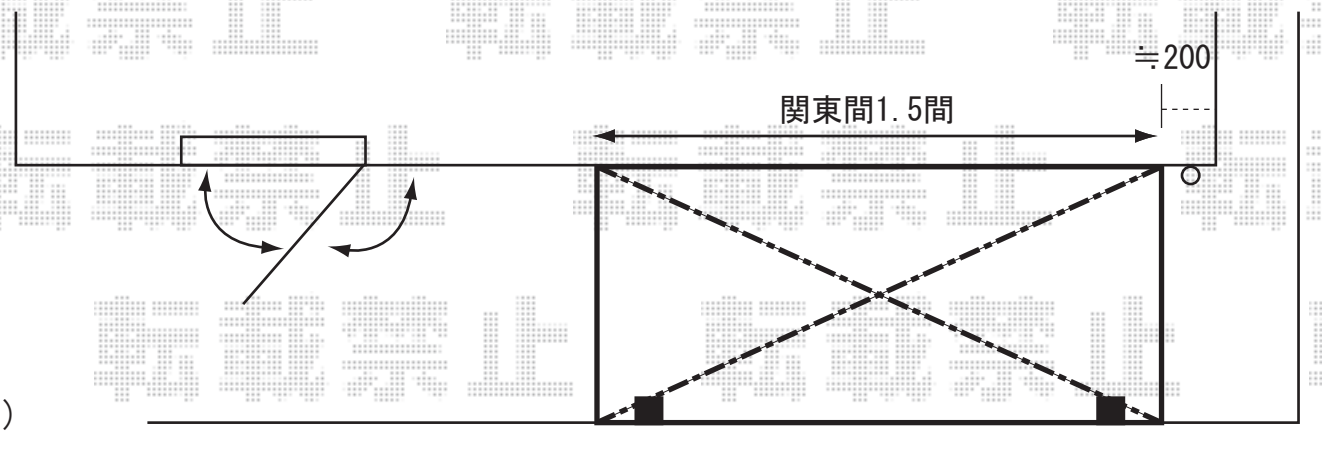

**EX-SHOP**  
<http://www.ex-shop.net>

担当: 藤木