


テールポートシグマ 【5727】

色：シャイングレー

柱仕様：ロング柱23

屋根材：熱線吸収アクアポリカーボネート
(ブルースモーク)

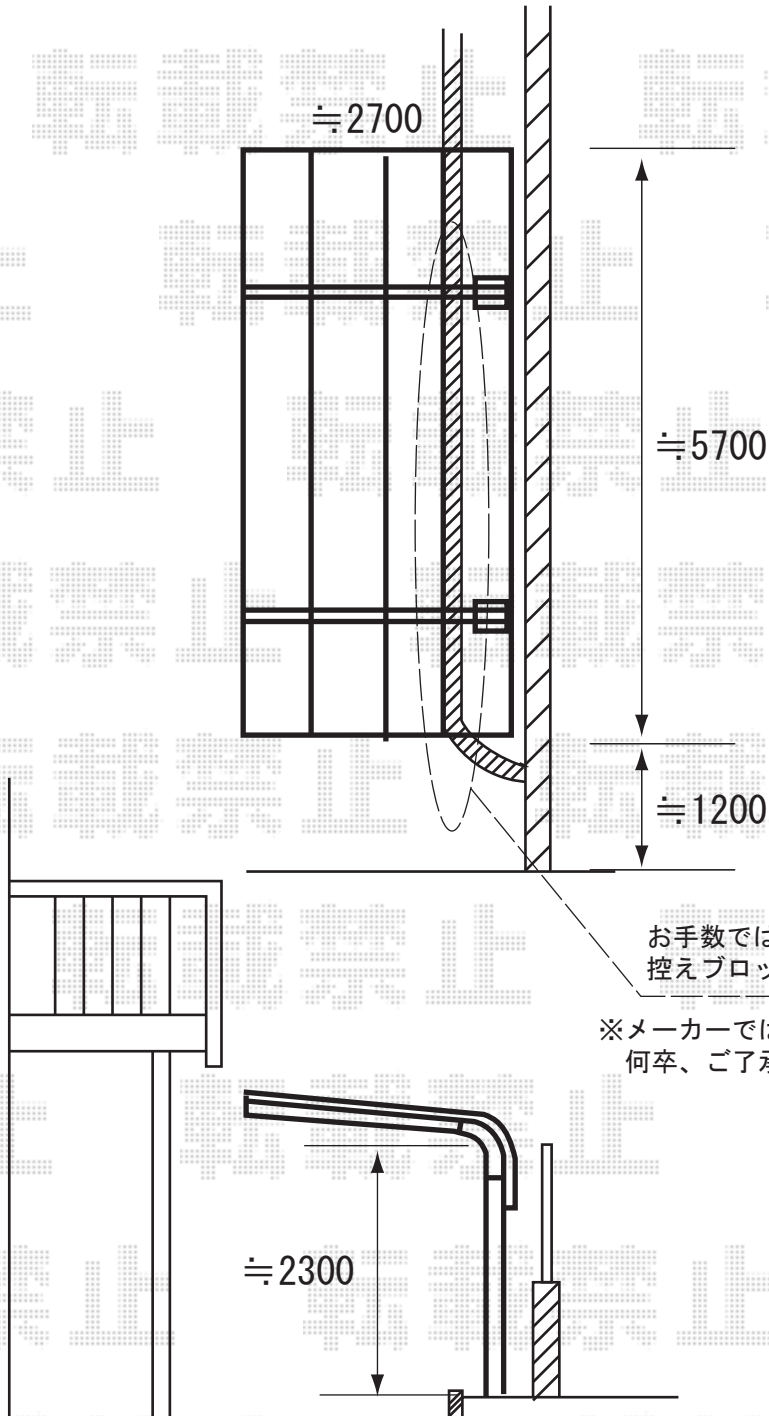

施工日当日は、お手数ではございますが、必ずお立会い頂き、
取付位置の最終のご指示・ご確認を頂けます様、お願い致します。



EX-SHOP

<http://www.ex-shop.net>

担当： 森