
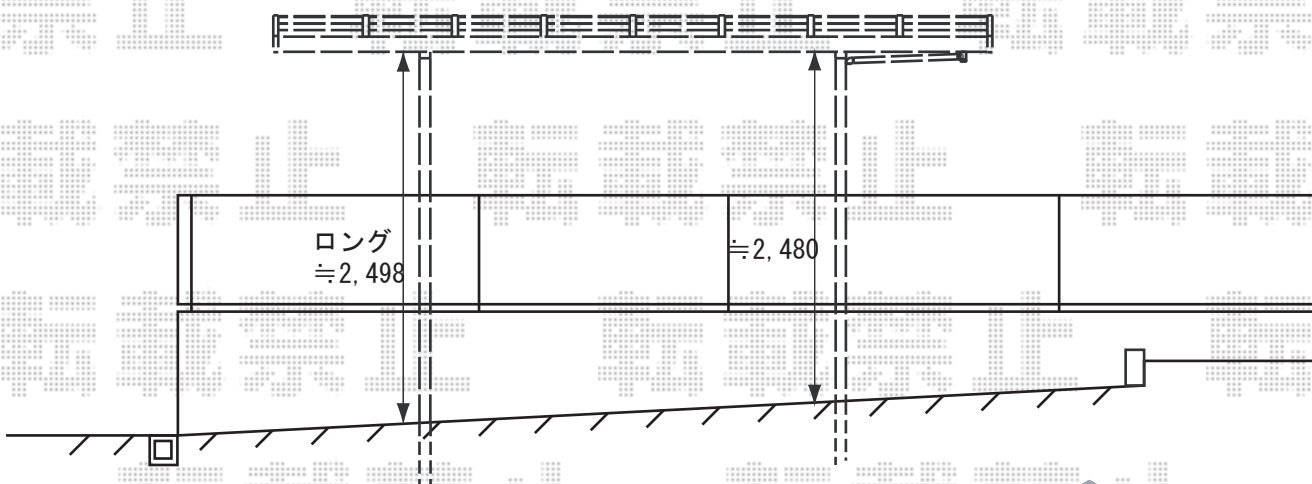


## キューブポートプラスお見積り2

キューブポートプラスの場合、屋根形状が、アーチ型となり、また、ランマパネルが、貼られた形になっておりますので、間口切詰めの際、バランスをみながら、四箇所切詰めとなりますこと、何卒、ご了承くださいませ。

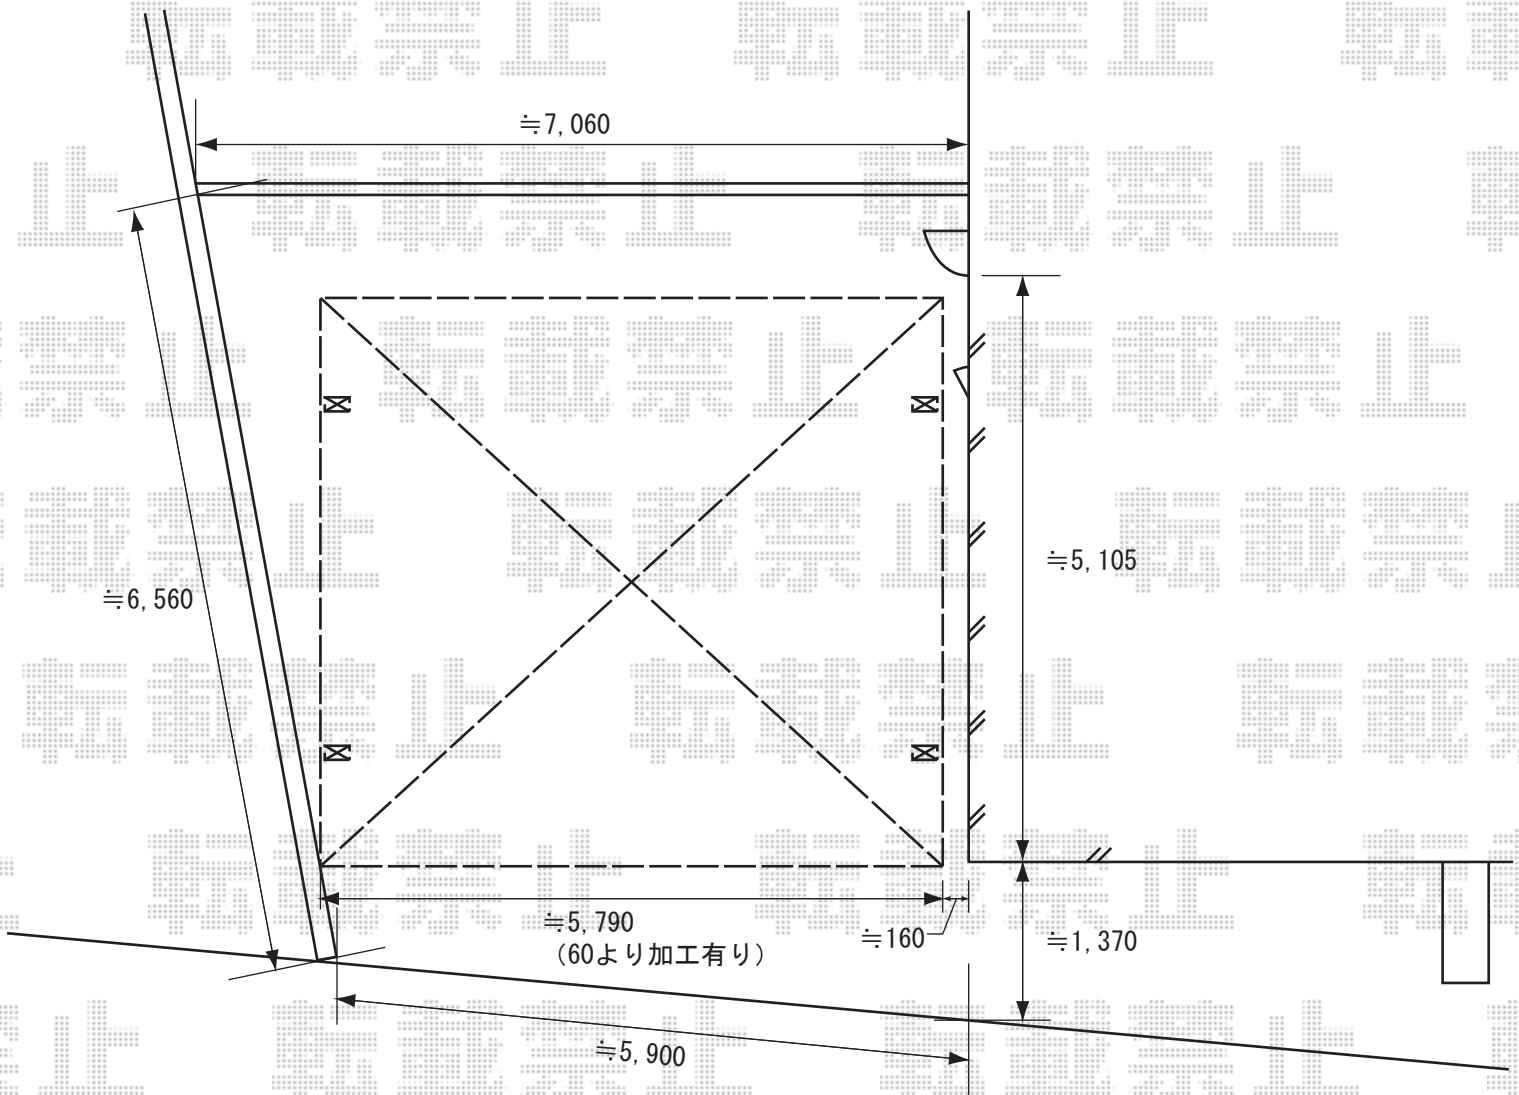

EX-SHOP

<http://www.ex-shop.net>

お手数ではございますが、施工時には必ずお立会い頂き、最終のご指示のほど、宜しくお願い致します。

担当:加島