

カーブポートシグマⅡ 縦連棟 ロング柱23仕様


奥行=9942mm

間口=2701mm

※ハツリ有り

※既存カーポート撤去・処分有り

≒10330

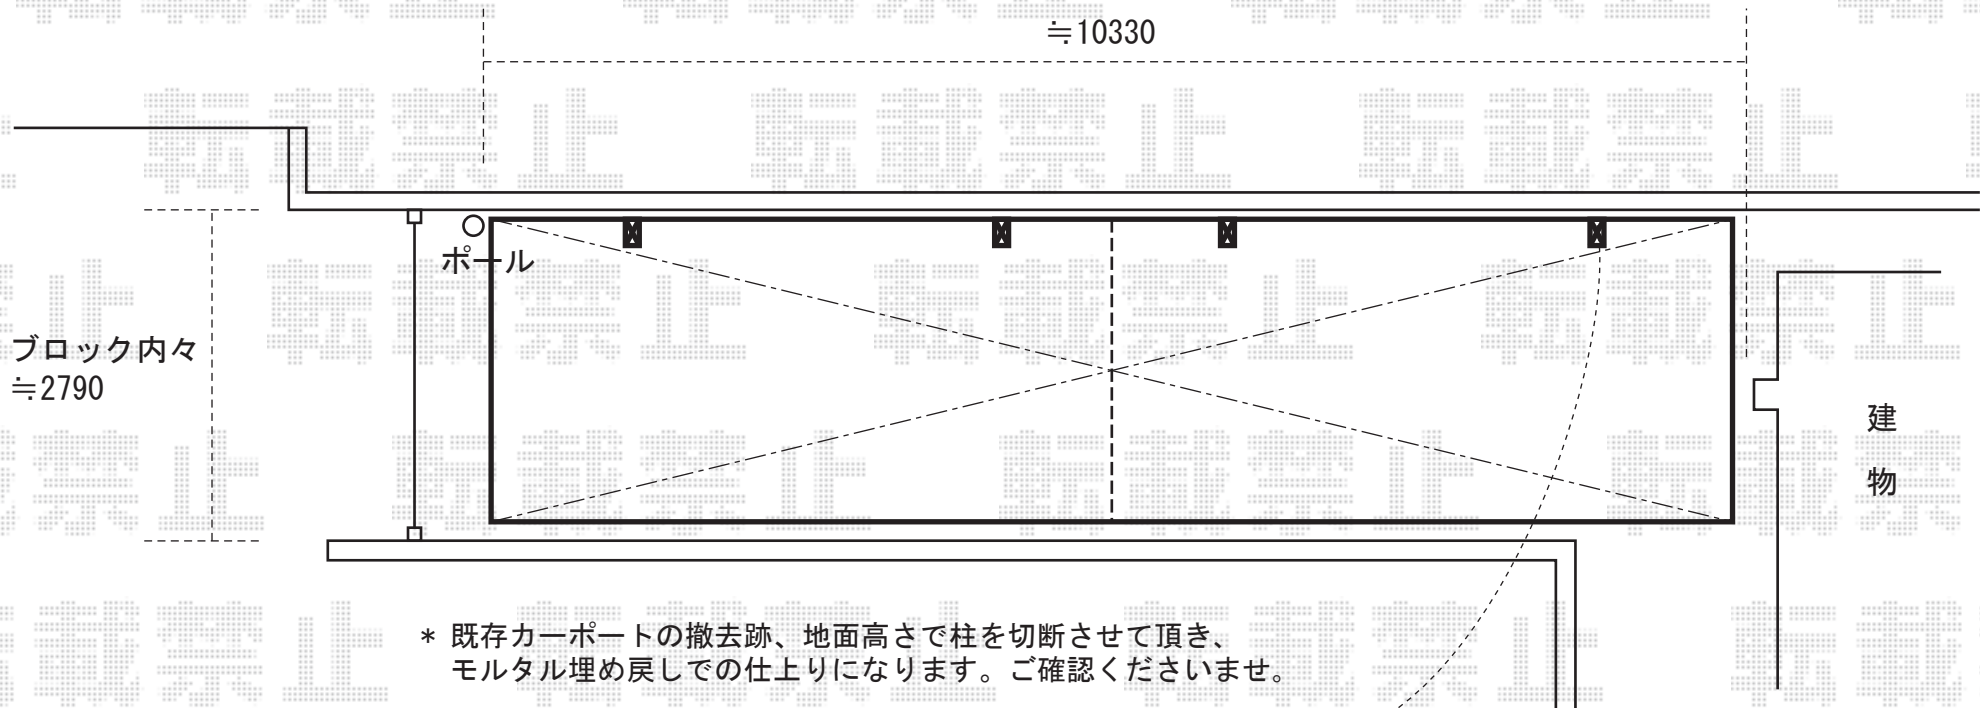

* 既存カーポートの撤去跡、地面高さで柱を切断させて頂き、
モルタル埋め戻しでの仕上りになります。ご確認くださいませ。

※この位置にございます植栽、弊社では対応出来なくなっております。
移植・撤去につきましては、別途お客様のほうでご手配くださいますよう、
宜しくお願い申し上げます。

※既存カーポートに設置されております照明・電気線につきましては、
予め撤去ご手配の程、宜しくお願い申し上げます。

※上記の寸法は、施工時において多少の誤差が発生致します。
何卒、ご了承くださいませ。



EX-SHOP
<http://www.ex-shop.net>

担当: 村上