


カーブポートシグマⅡ 縦連棟 標準柱仕様

奥行=11354mm

間口=2401mm

*再お打合せにお伺いさせて頂き、現場確認致しました結果、
間違いなく今お見積内容（奥行サイズ）にて設置可能です。

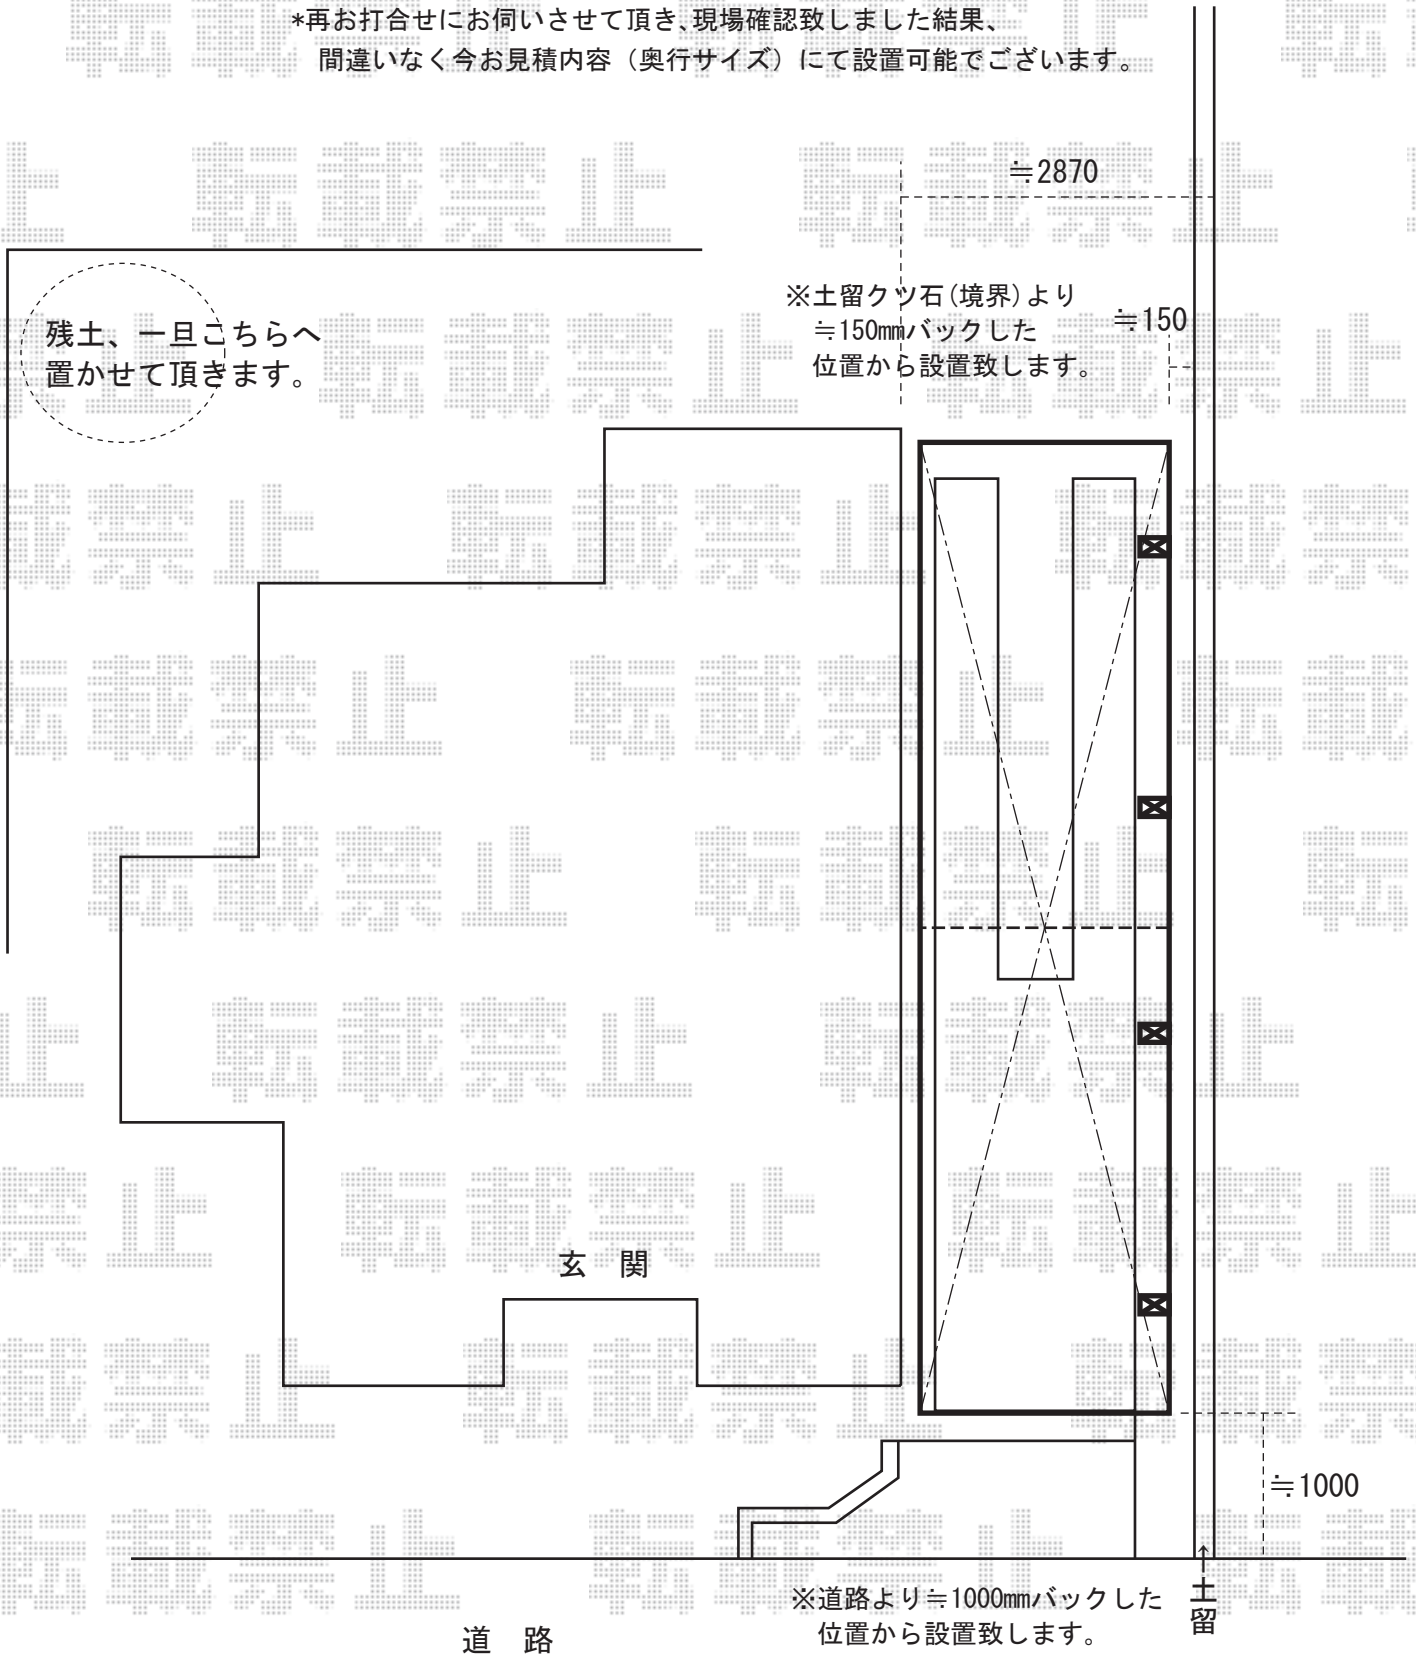

※上記の寸法は、施工時において多少の誤差が発生致します。
何卒、ご了承くださいませ。



EX-SHOP

<http://www.ex-shop.net>

担当:村上