


ライザーテラス 600 造り付けバルコニー用
 関東2.5間通し (4605mm) × 3尺 (885mm)
 アクアシャインポリカーボネート (ブルースモーク)
 出幅自在桁、ロング柱 シャイングレー

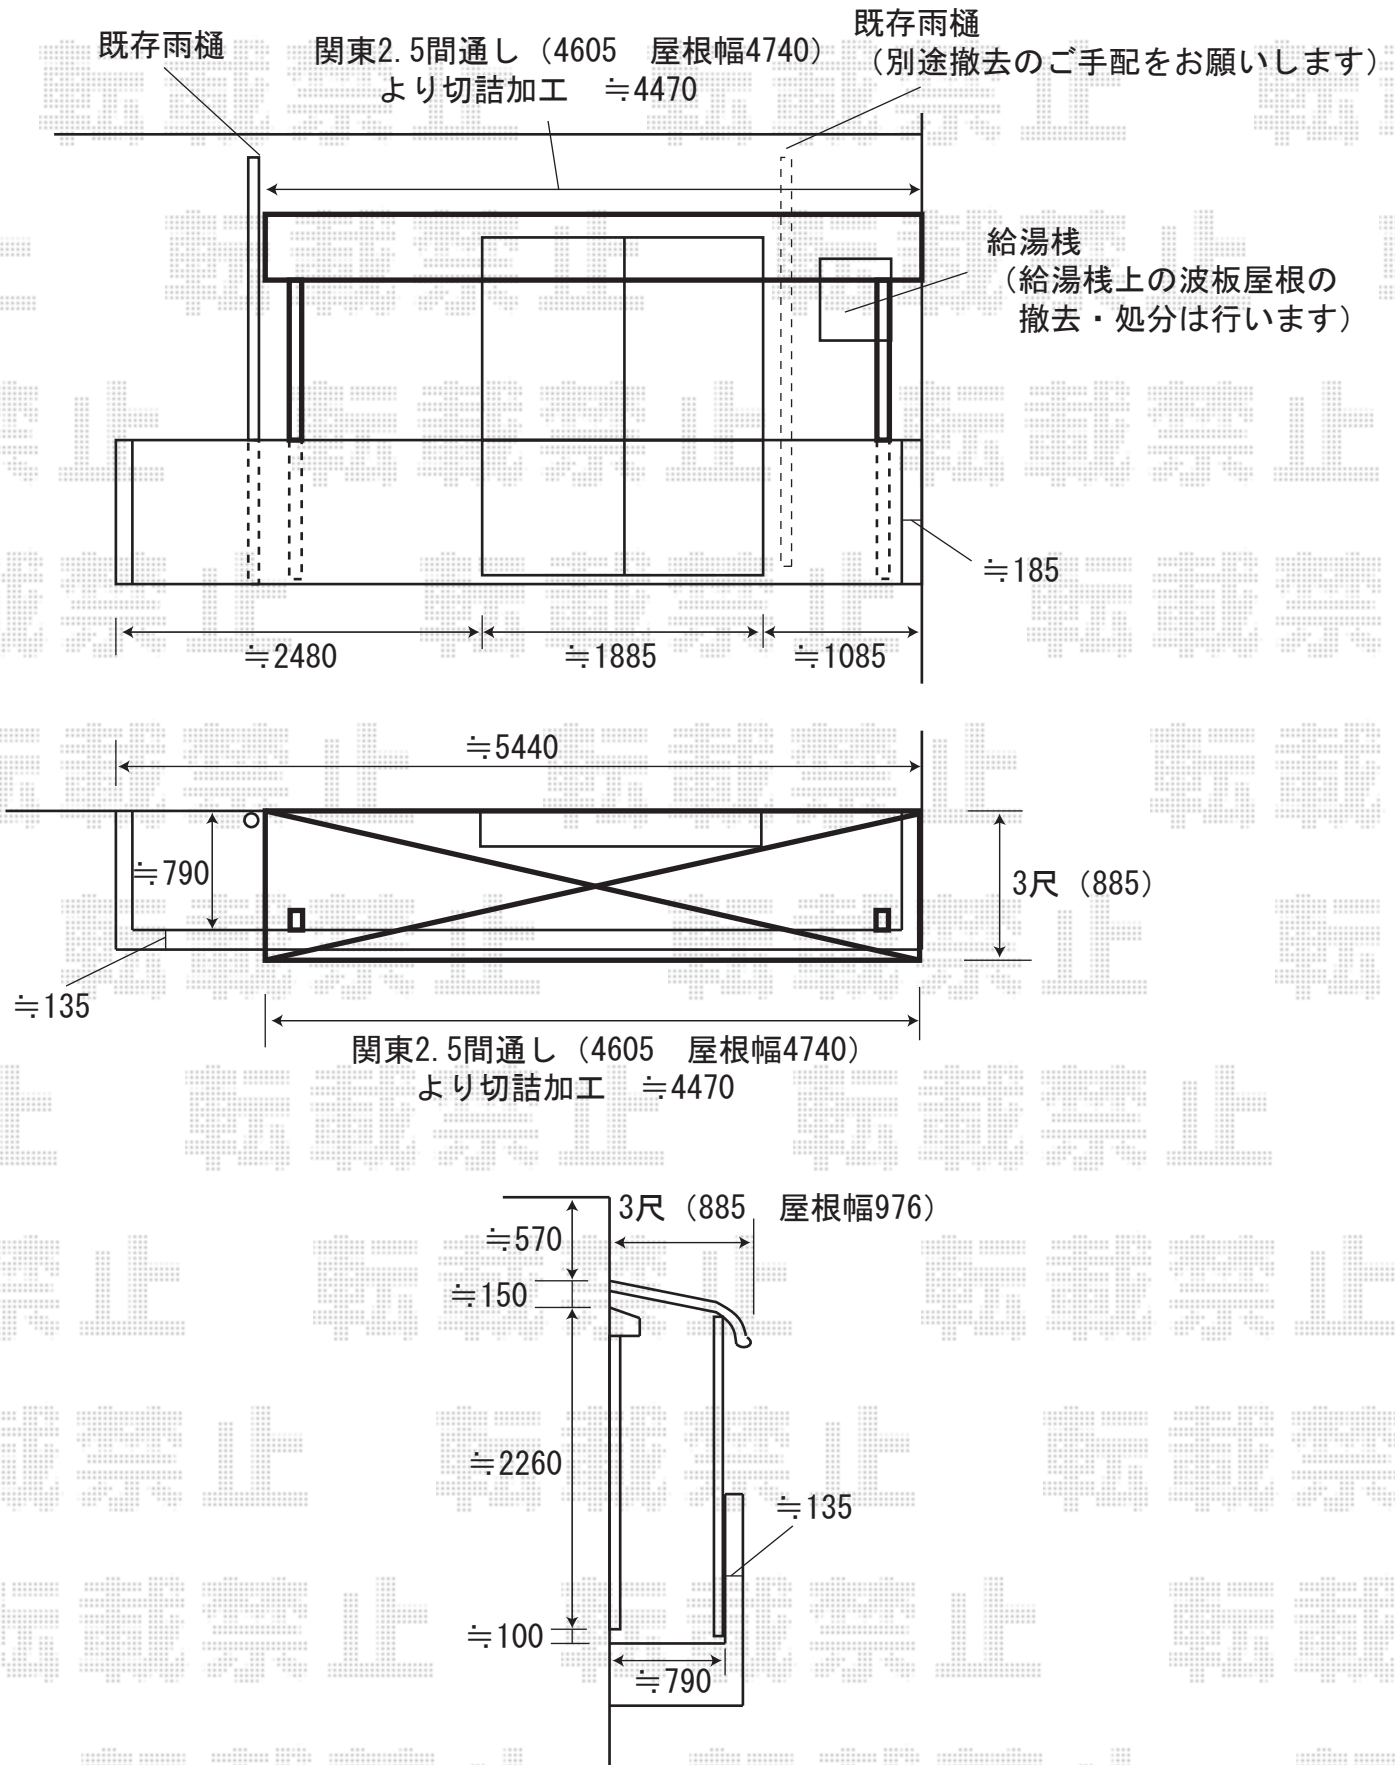

※取付位置の詳細につきましては、施工当日必ずお立会い頂き、最終のご確認とご指示を頂けますよう、宜しくお願い致します。



EX-SHOP
<http://www.ex-shop.net>

担当: 角田