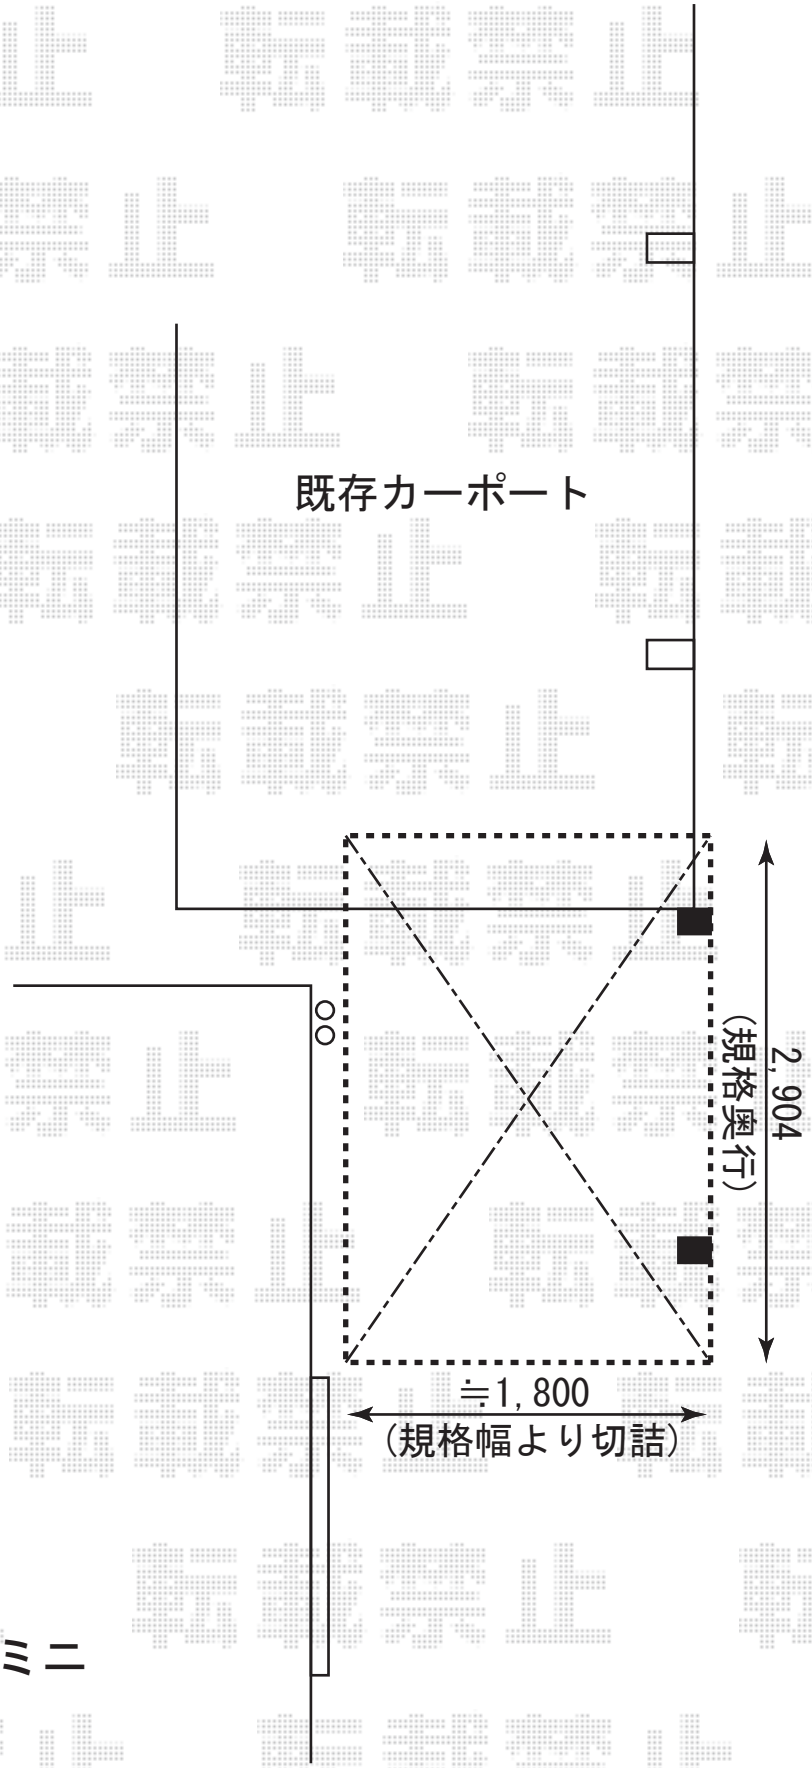

レイナポートミニ
幅=2,102mm
奥行=2,904mm
色：ブラウン
屋根材：熱線吸収ポリカーボネート
（ブルースモークマット）
柱仕様：標準柱仕様(有効高 約1,800mm)

EX-SHOP
http://www.ex-shop.net
担当:藤木

転載禁止