

アルファテラスF型 600タイプ (ルーフタイプ)



関東間3.5間×4尺 【間口切詰】

色：シャイングレー

屋根材：ポリカーボネート

オプション：吊り下げ式物干し・標準・3本

2F 南面

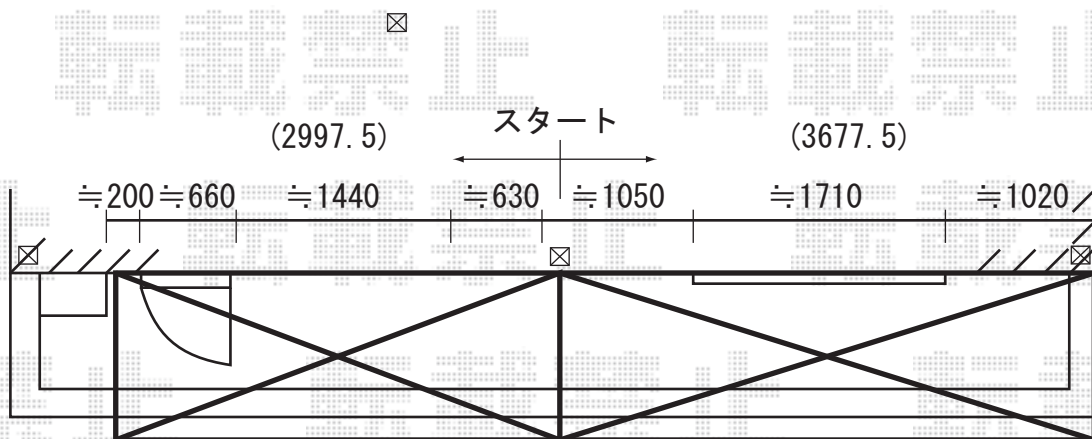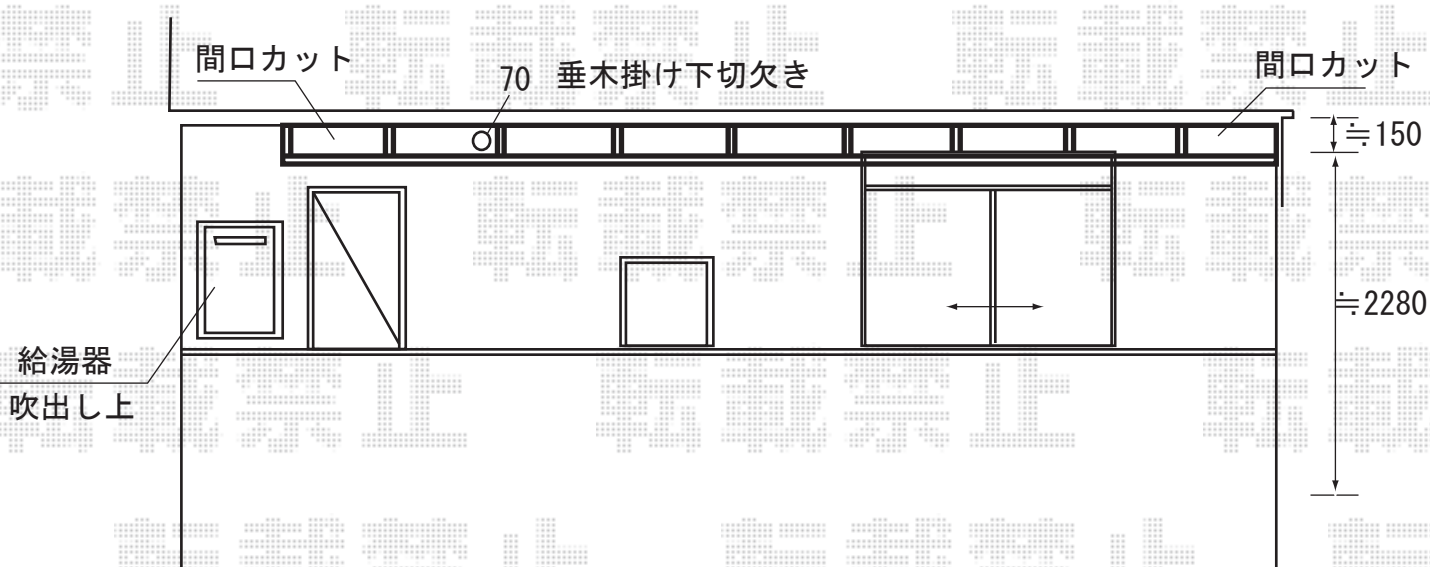

施工日当日は、お手数ではございますが、必ずお立会い頂き、
取付位置の最終のご指示・ご確認を頂けます様、お願い致します。



EX-SHOP

<http://www.ex-shop.net>

担当：森