


カーブポートシグマⅡ ロング柱23仕様
奥行=5000mm
間口=2401mm

レグナスポートシグマ ロング柱23仕様
奥行=5002mm
間口=2394mm

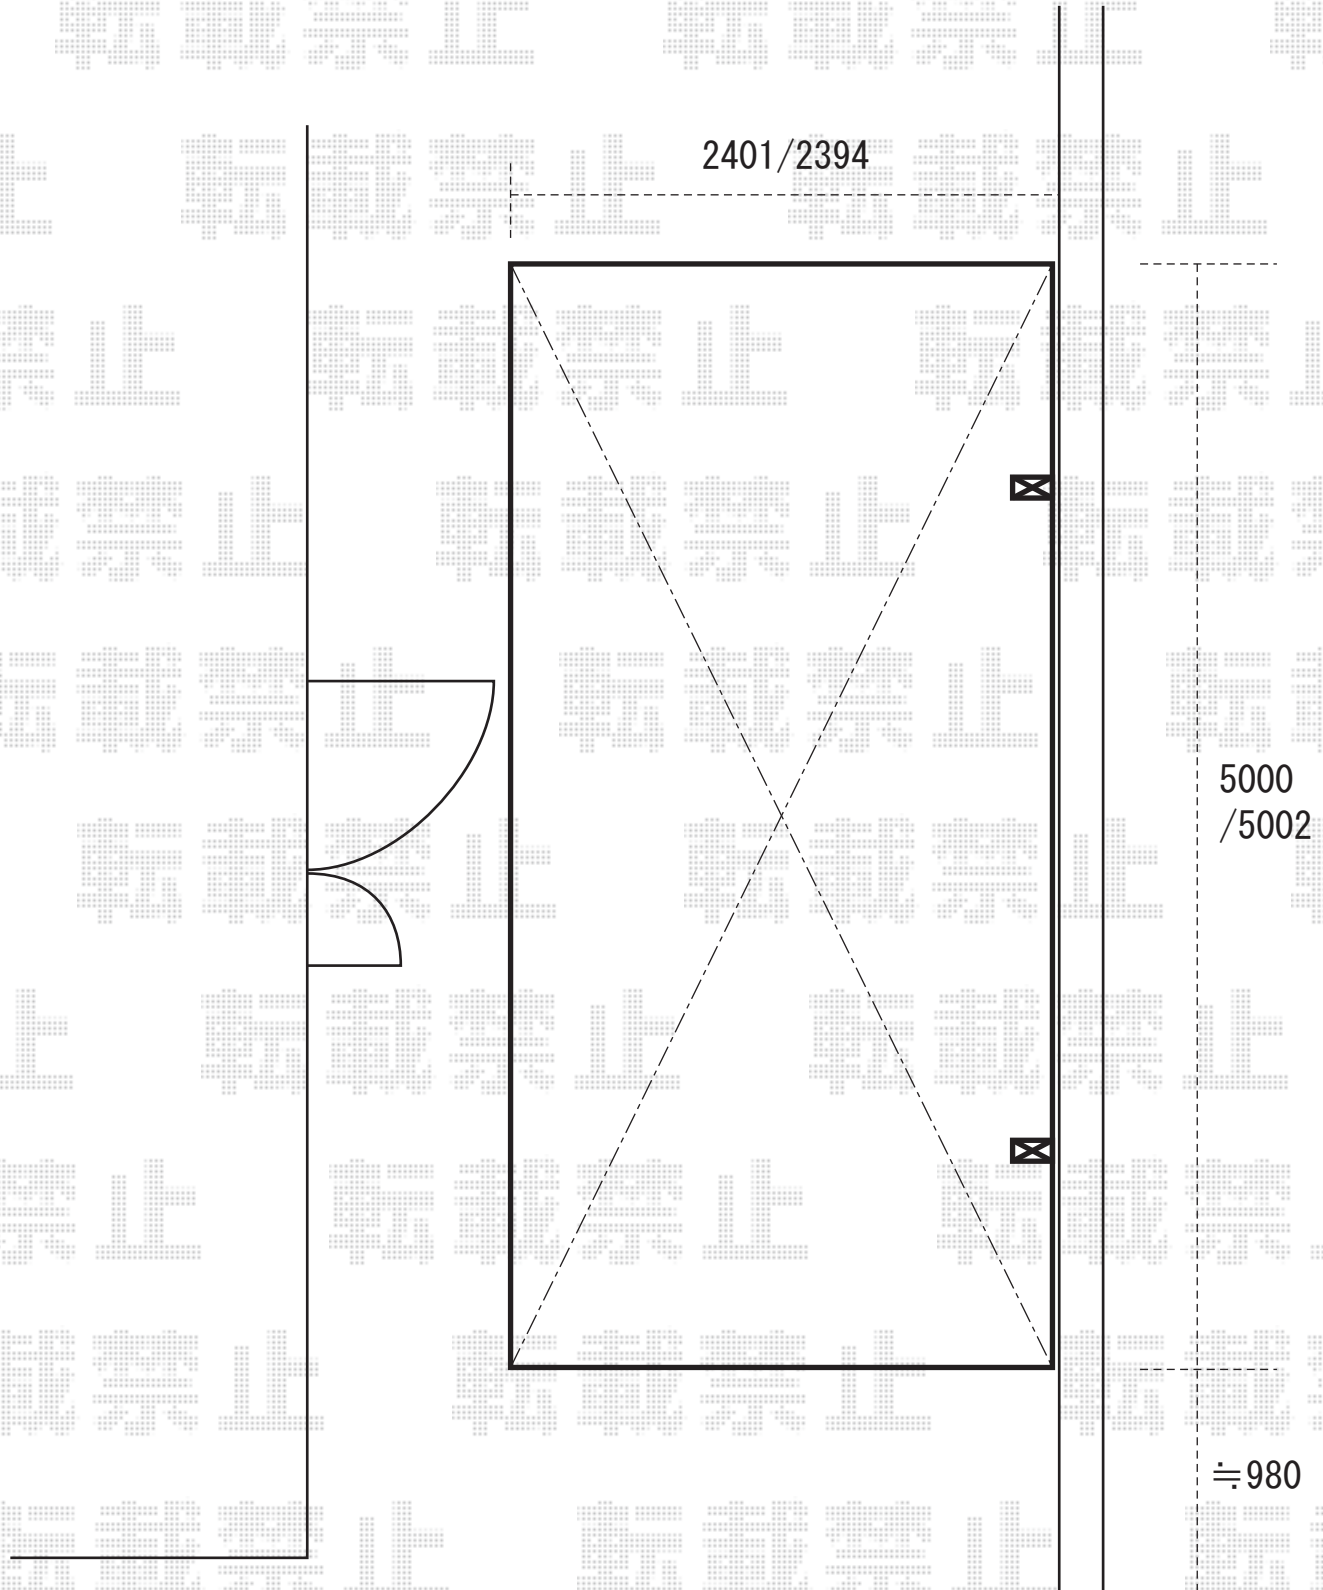

道路

※上記の寸法は、施工時において多少の誤差が発生致します。
何卒、ご了承くださいませ。



EX-SHOP
<http://www.ex-shop.net>

担当:村上