


ライザーテラス 600 1階設置型
関東2.0間 (3650mm 屋根幅3800mm) ×6尺 (1785mm 屋根幅1876mm)
ポリカーボネート (ブルースモーク)
標準、ロング柱 ブラック

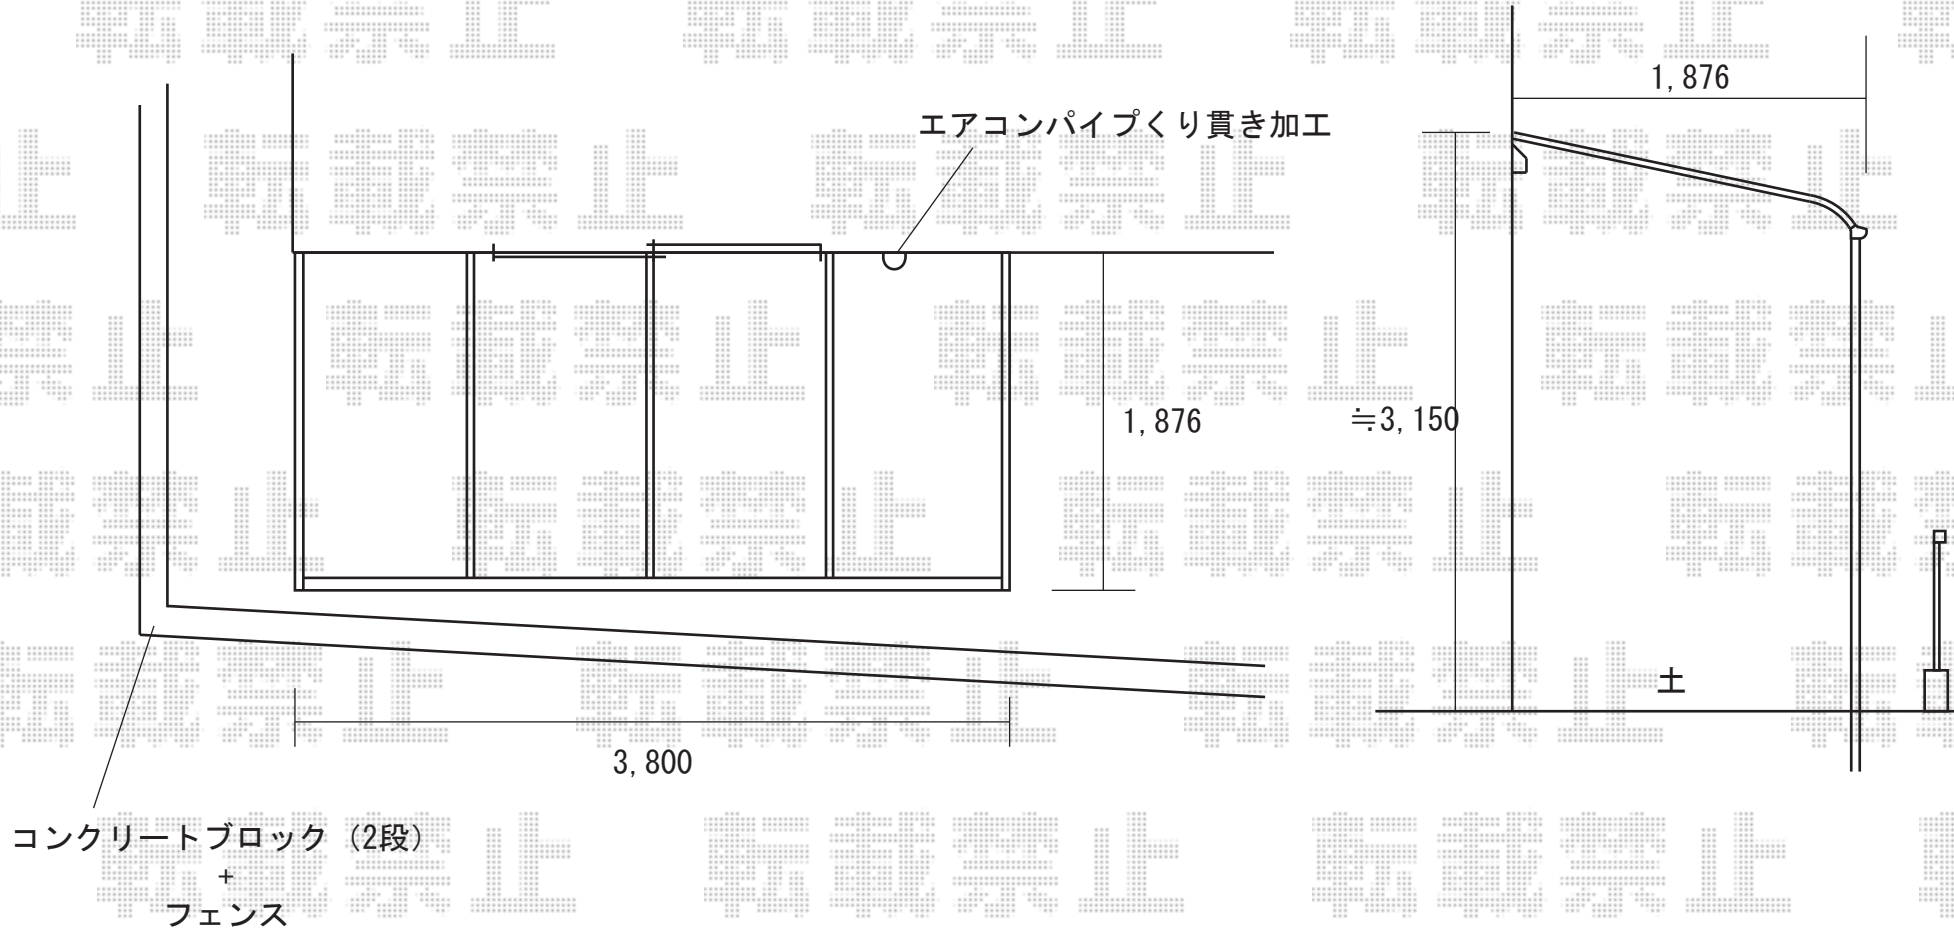

※取付位置の詳細につきましては、施工当日必ずお立会い頂き、
最終のご確認とご指示を頂けますよう、宜しくお願い致します。



EX-SHOP
<http://www.ex-shop.net>

担当: 角田