

ライザーテラス 600タイプ 1階設置型

間口=関西間/3.0間<1.5間+1.5間> (6010mm)

屋根幅=6280mm


出幅=7尺 (2085mm)

柱仕様：標準柱・柱位置固定タイプ

オプション：吊り下げ物干し ワイド 2本入

前面スクリーン：1段/ポリカーボネート (クリアマット)

※出幅切詰加工有り

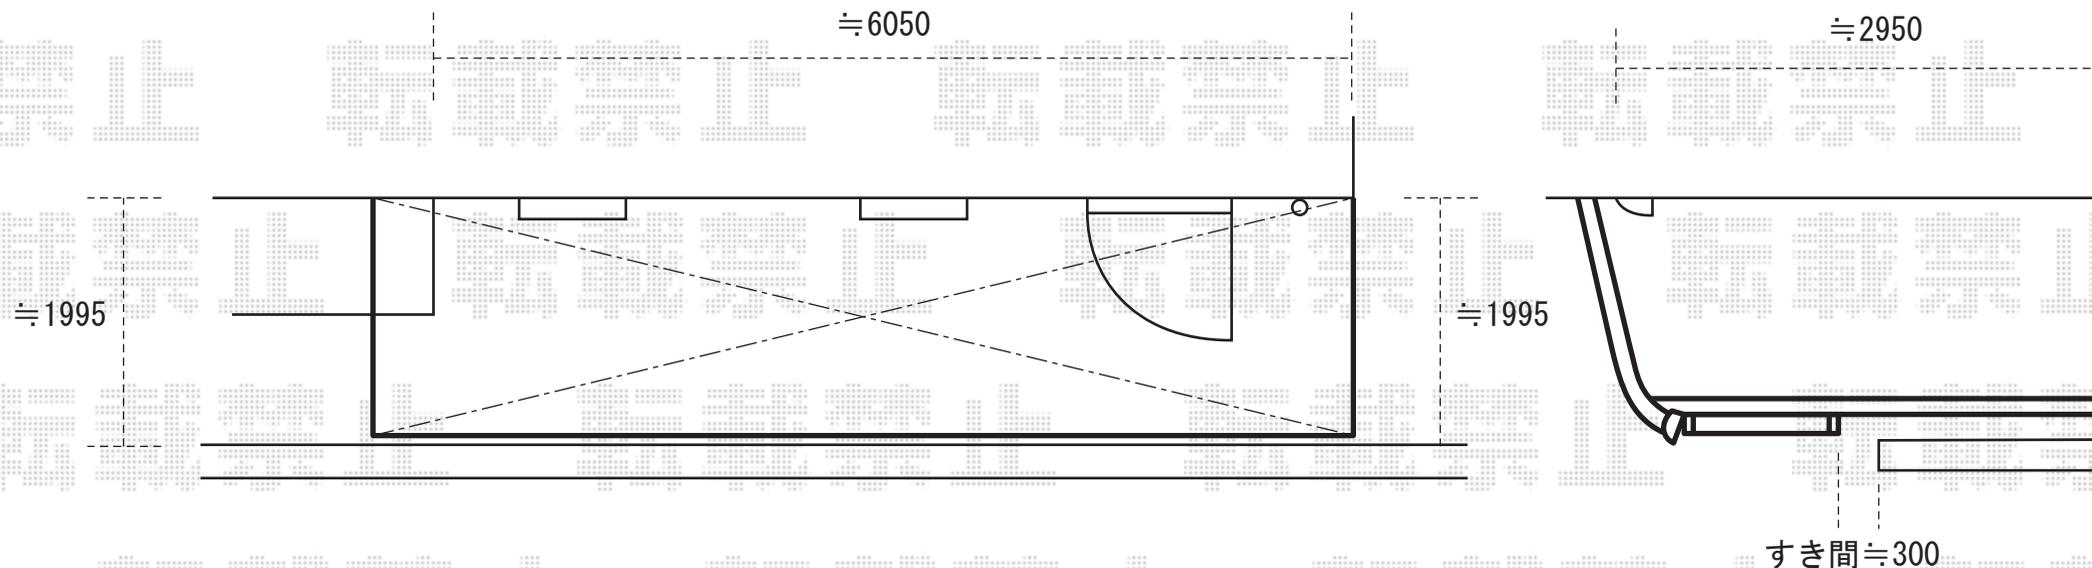

※上記の寸法は、施工時において多少の誤差が発生致します。
何卒、ご了承くださいませ。



EX-SHOP

<http://www.ex-shop.net>

担当：村上