


- ① 外観左側・奥行57サイズ分は、奥行切詰め致しません。
- ② 外観右側は、ハコ抜き位置に柱をあわせるよう努めますので、柱建てを行い、モルタルにて埋め戻し致します。
- ③ 以上のことから、左右での柱位置・柱ピッチが異なります。強度には問題はございませんが、何卒、ご容赦くださいませ。
- ④ また、外観左側の現状ハコ抜き部分につきましては、埋め戻しのお手配を、宜しくお願い致します。

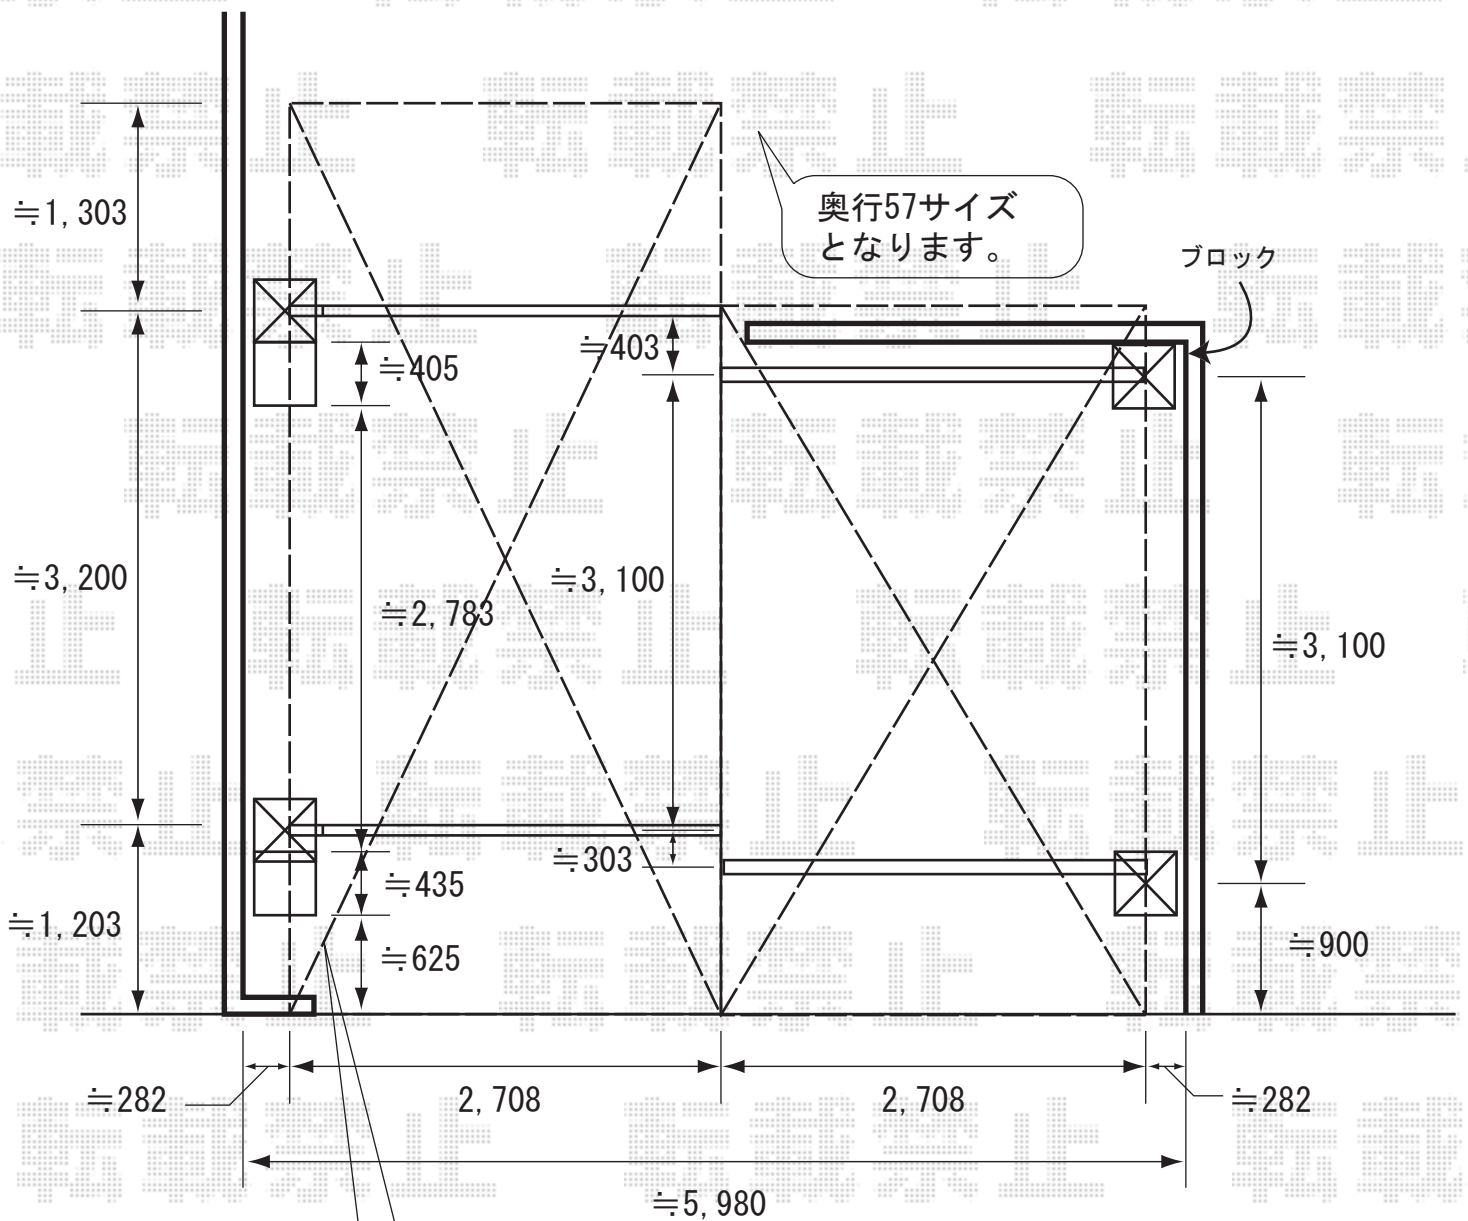

EX-SHOP
http://www.ex-shop.net

担当: 阿利 加島