


テールポートシグマ 標準柱仕様

奥行=5000mm

間口=2399mm

※お客様とのお打ち合わせにより、カーポート柱基礎のハコ抜き作業、
予めご手配頂けるとのこと、別途、カーポート柱位置を記載致しました図面を、
お客様へFAXさせて頂いております。
大変お手数をおかけ致しますが、ご手配の程、宜しくお願い申し上げます。

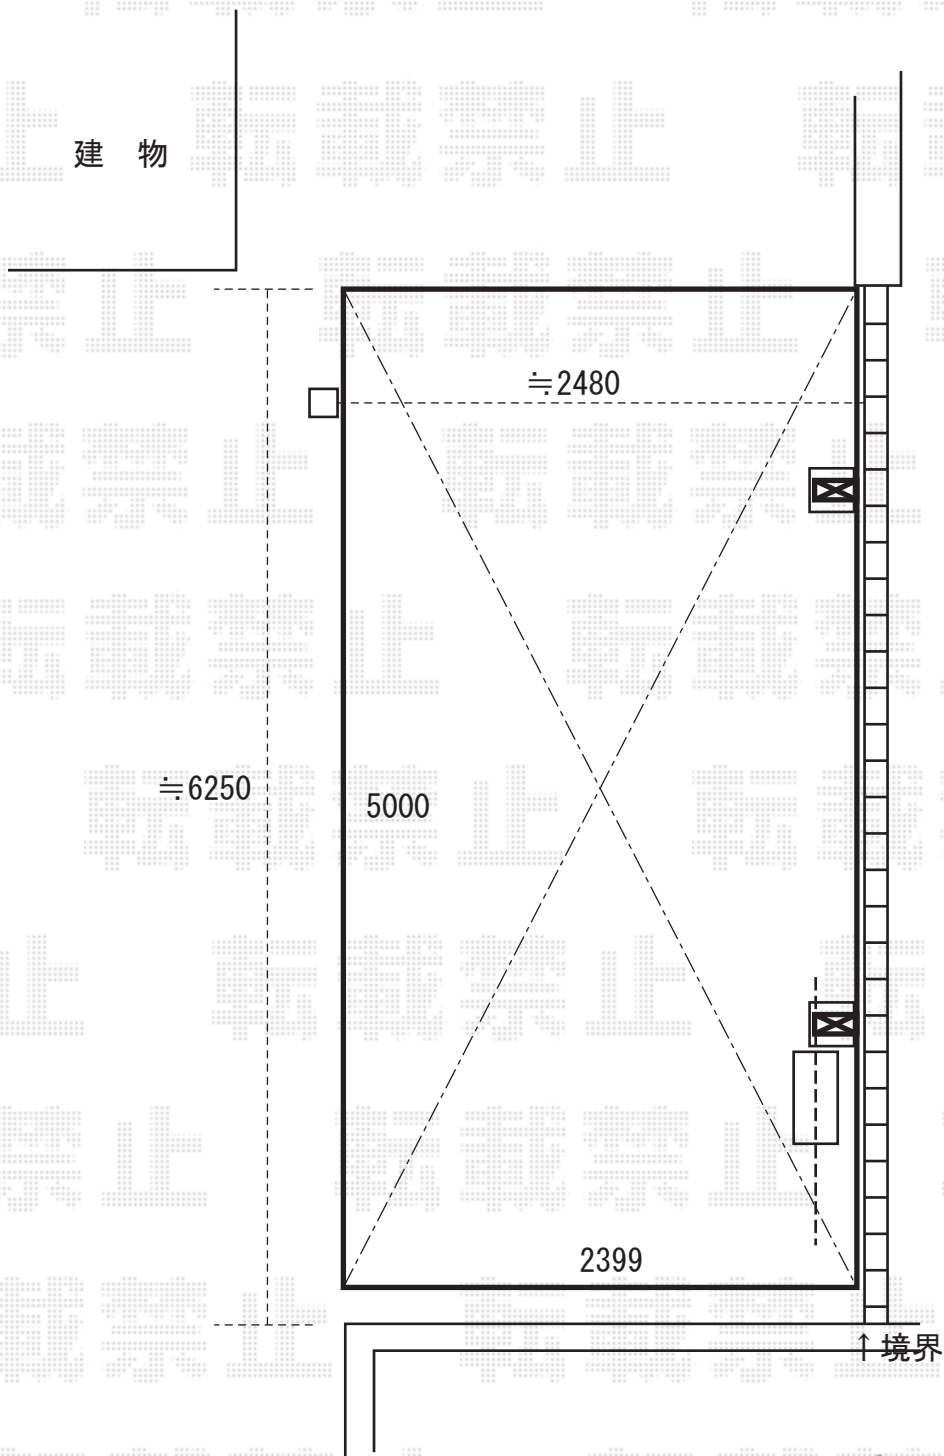

※上記の寸法は、施工時において多少の誤差が発生致します。
何卒、ご了承くださいませ。

