



施工当日は、お手数ではございますが、必ずお立会い頂き、
取付位置の最終のご指示・ご確認を頂けます様、お願い致します。

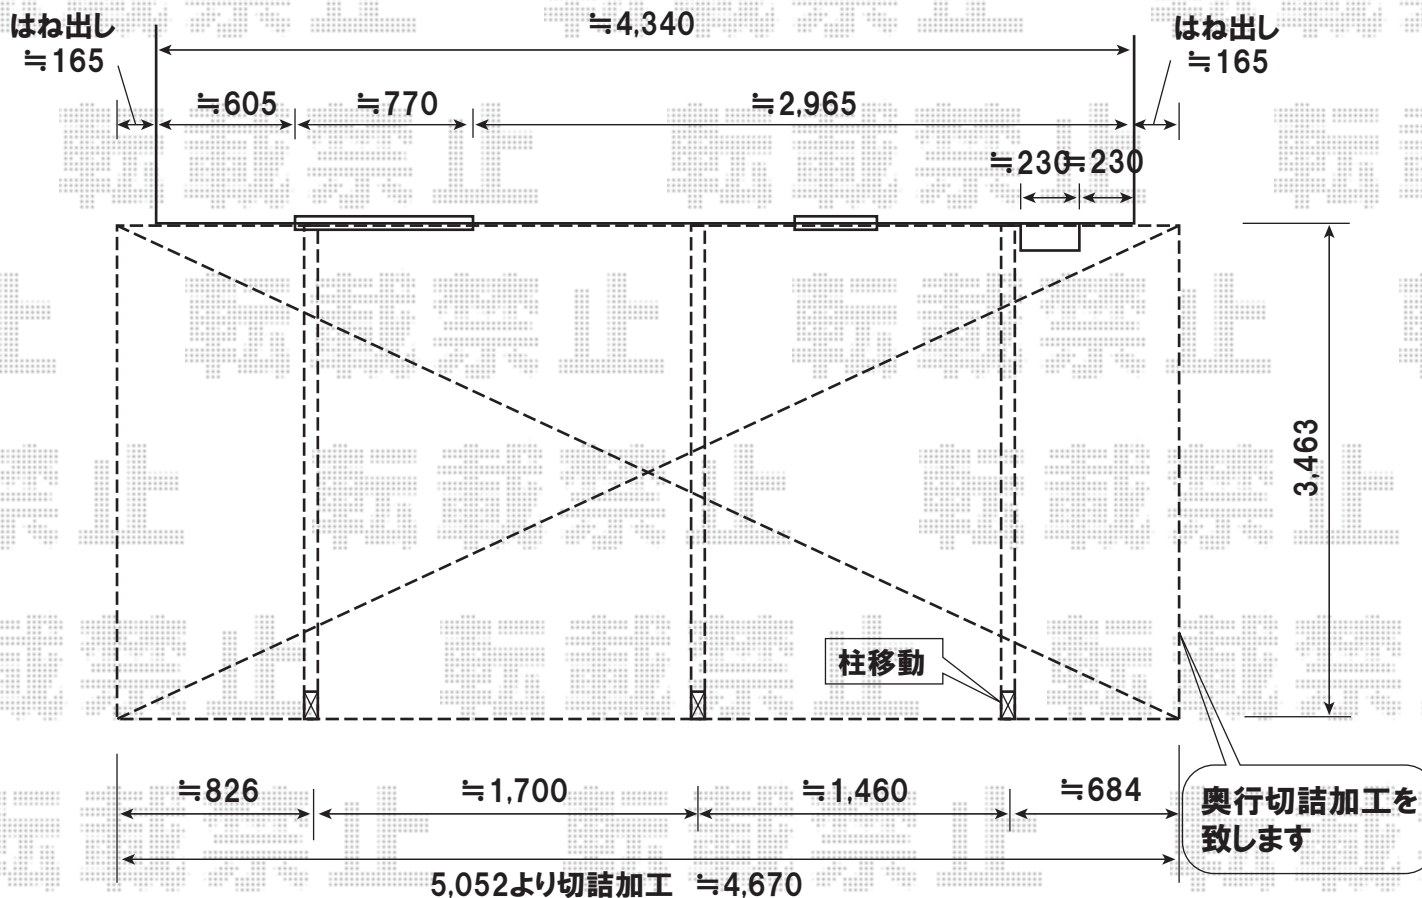

雨樋部分は
屋根材をくりぬき加工致します
コーキング処理致します

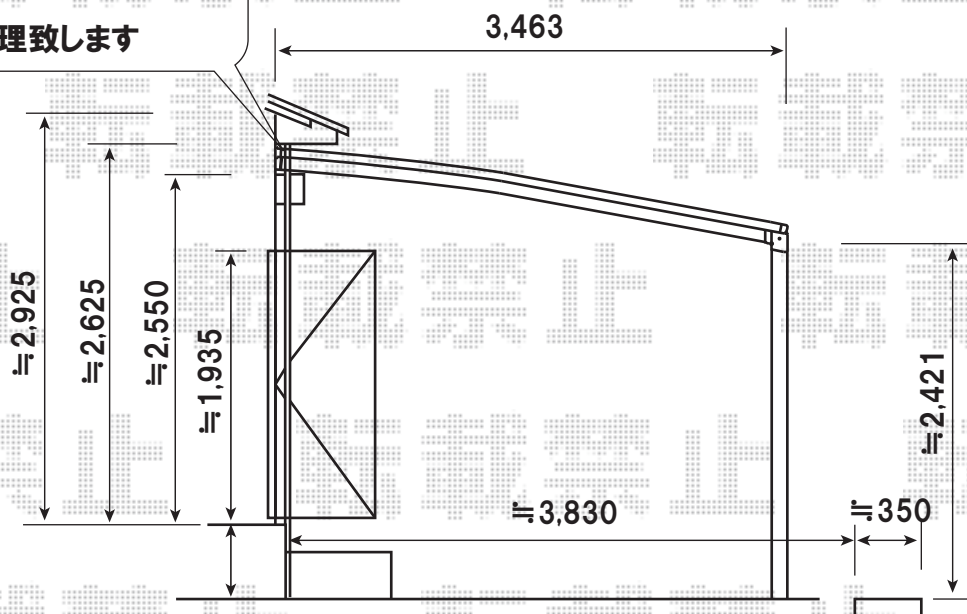

YKKap レイナベーカーポート50(積雪50cm対応) [51-35H]
幅=3,463mm
奥行=5,052mm
色:プラチナステン
屋根材:ポリカーボネート(アースブルー)
柱仕様:ハイルフ仕様(有効高 約2,500mm)



EX-SHOP
<http://www.ex-shop.net>

担当:大磯