



柱足元は、ハツリ作業を行います

施工当日は、お手数ではございますが、必ずお立会い頂き、  
取付位置の最終のご指示・ご確認を頂けます様、お願い致します

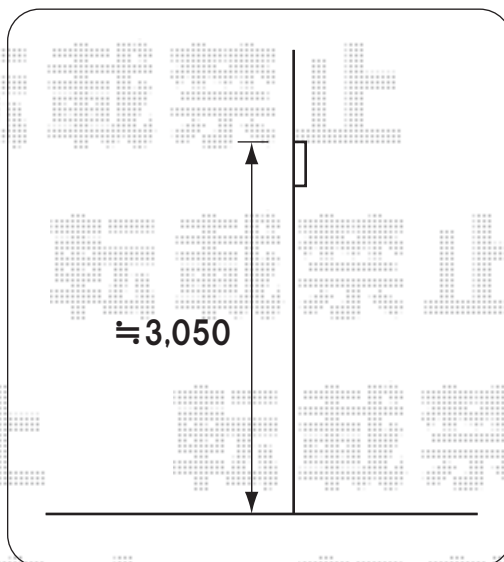

トステム セイバーテラス 1階用 600タイプ  
間口=関西間2.0間(3,960mm) ※屋根幅4,200mm  
出幅=5尺(1,485mm) ※屋根幅1,576mm  
色:シャイングレー  
屋根材:ポリカーボネート(ブルースモーク)  
柱仕様:柱位置固定タイプ ロング柱仕様  
オプション:前面スクリーン1段

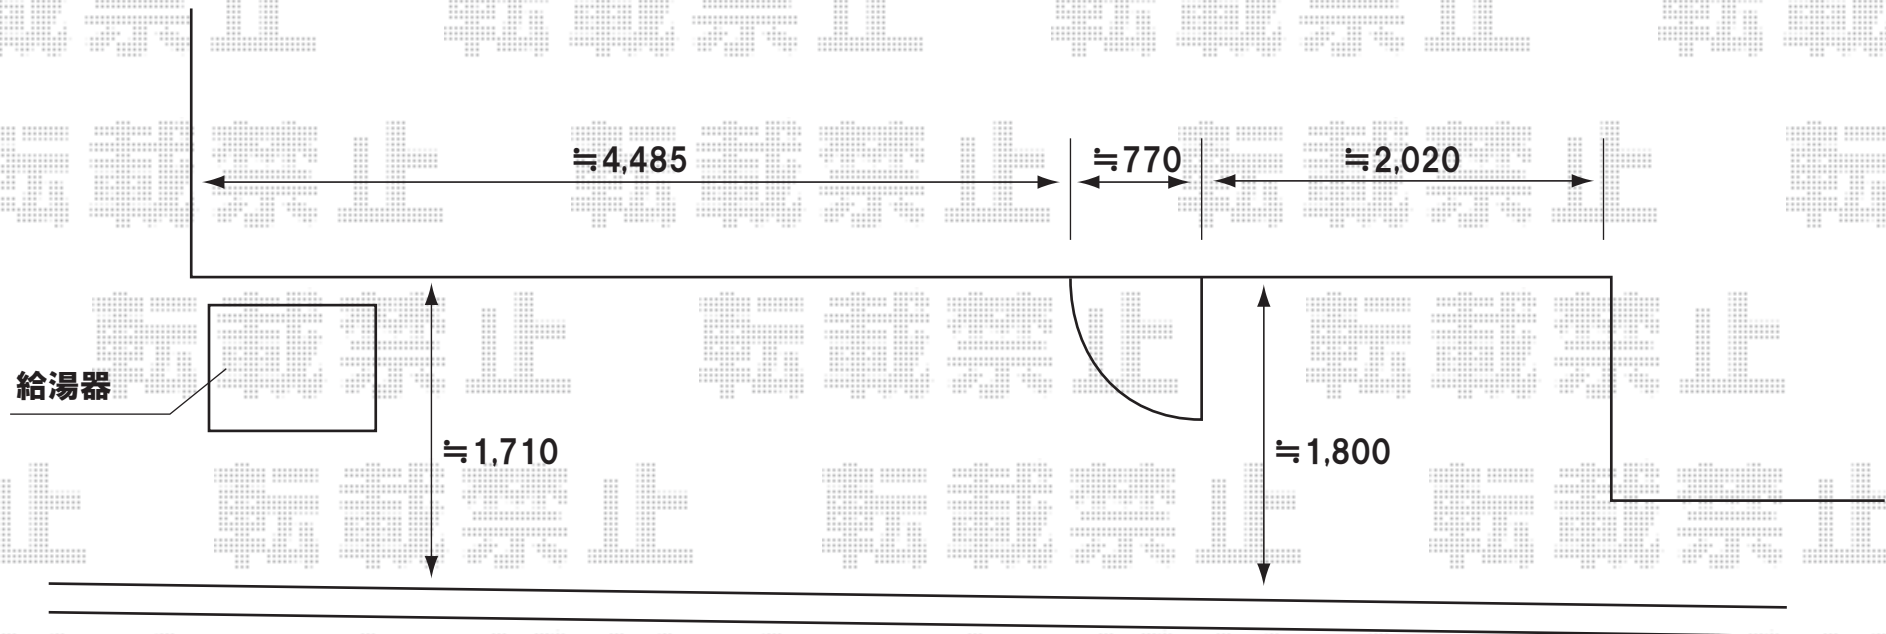

EX-SHOP  
HTTP://WWW.EX-SHOP.NET

担当:大磯