


施工当日は、お手数ではございますが、必ずお立会い頂き、
取付位置の最終のご指示・ご確認を頂けます様、お願い致します。

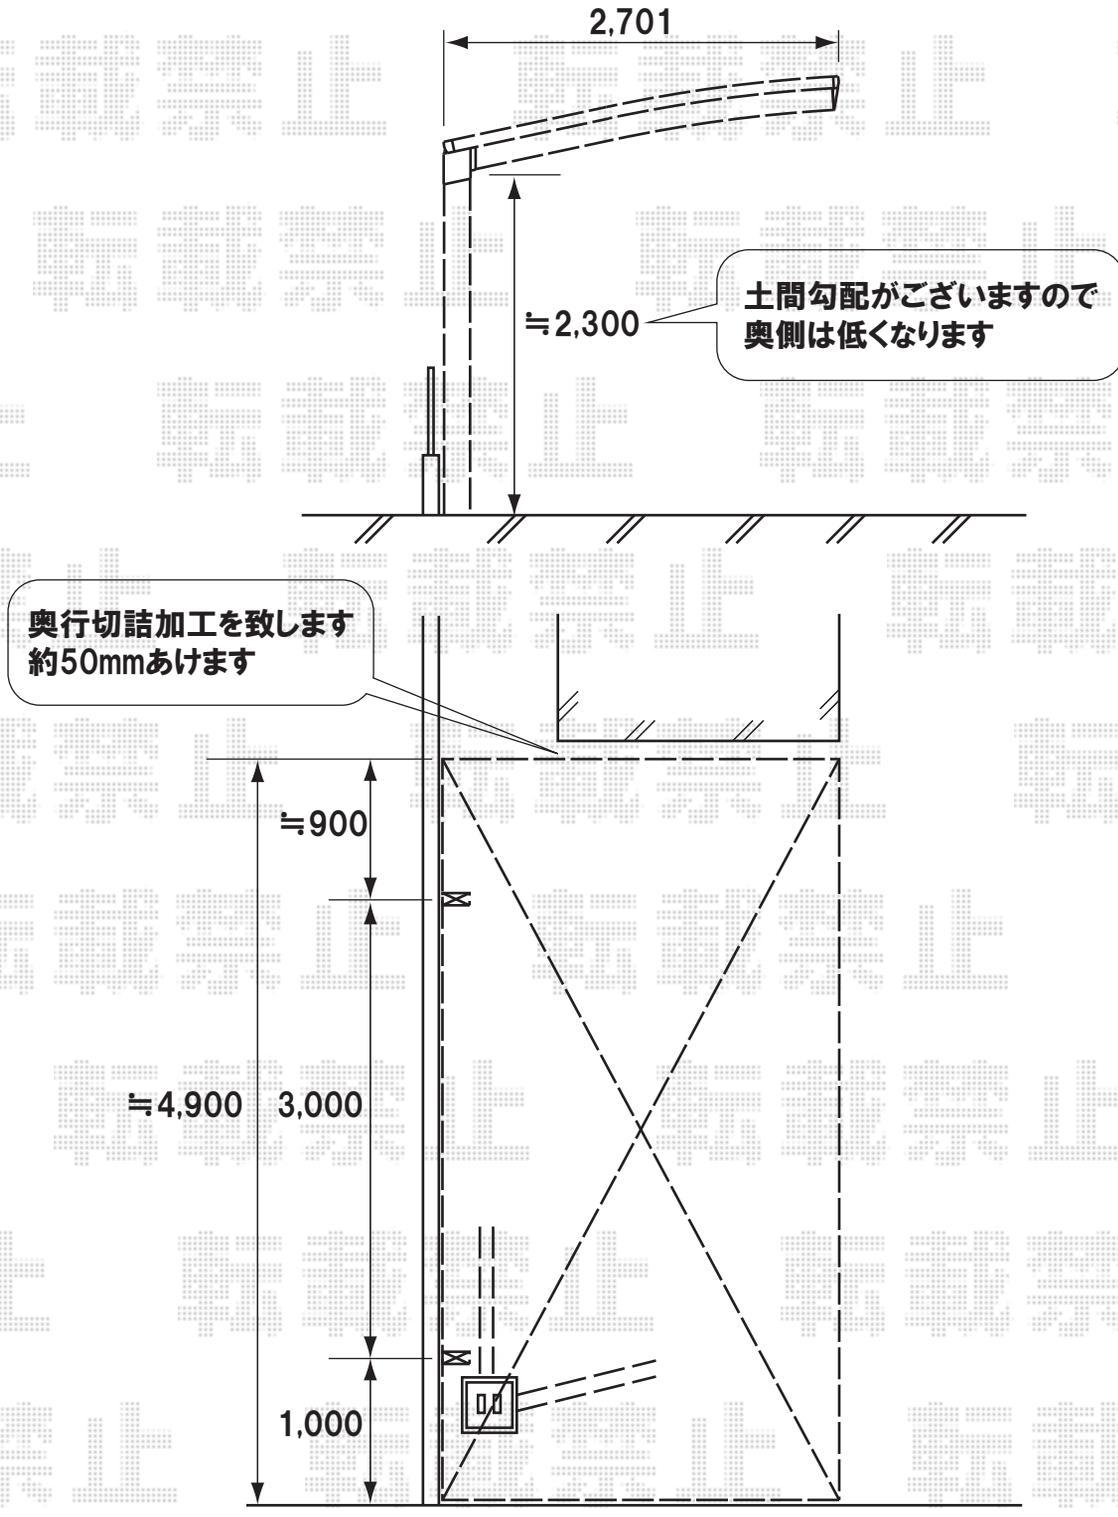

トステム カーブポートシグマII 基本 [5027]

幅=2,701mm

奥行=5,000mm

色:シャイングレー

屋根材:熱線吸収アクアポリカーボネート(ブルースモーク)

柱仕様:ロング柱23仕様(有効高 約2,300mm)



EX-SHOP

[HTTP://WWW.EX-SHOP.NET](http://www.ex-shop.net)

担当:大磯