


ライザーテラス 600タイプ 1階設置型

間口=1.5間 (2755mm) / 屋根幅=2860mm-出幅=5尺 (1485mm)

柱仕様：ロング柱・出幅自在桁仕様

オプション：吊り下げ物干し 標準 ロング 2本入

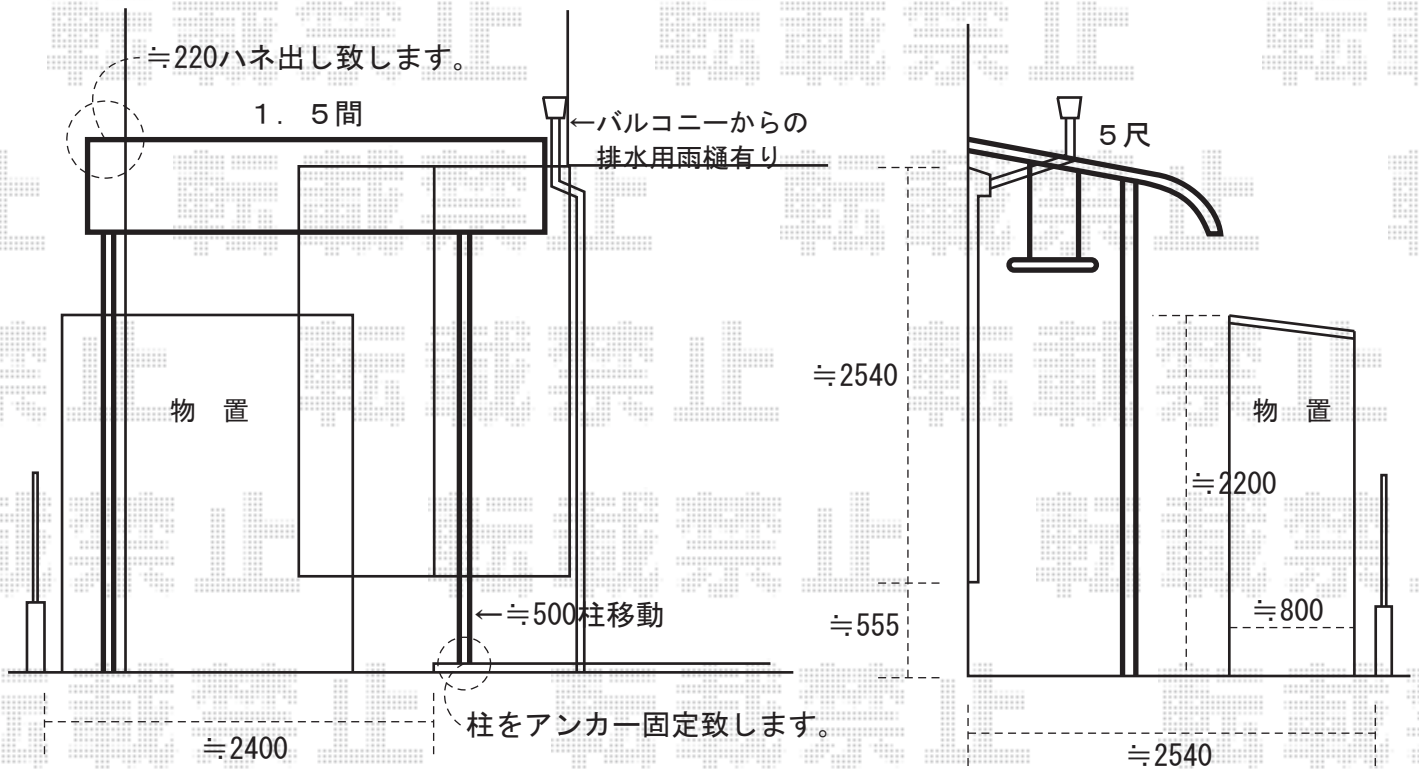


ライザーテラス 600タイプ 2階設置型

間口=2.0間 (3650mm) / 屋根幅=3800mm-出幅=3尺 (885mm)

柱仕様：ロング柱・出幅自在桁仕様

オプション：吊り下げ物干し 標準 2本入

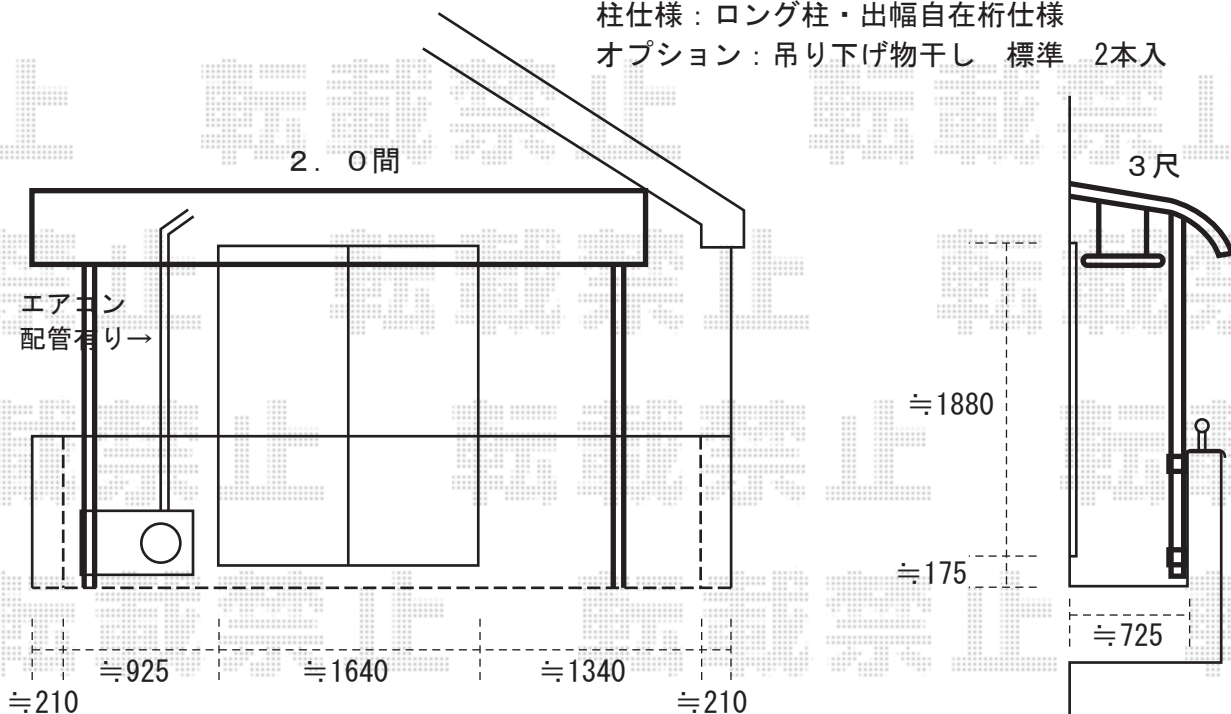

※上記の寸法は、施工時において多少の誤差が発生致します。
何卒、ご了承くださいませ。



EX-SHOP

<http://www.ex-shop.net>

担当：村上