


トステム カーブポートシグマⅡ ワイドタイプ  
 幅=4,837mm  
 奥行き=5,000mm  
 色：シャイングレー  
 屋根材：熱線吸収ポリカーボネート（ブルースモーク）  
 柱仕様：ロング柱23仕様（有効高2,300mm）

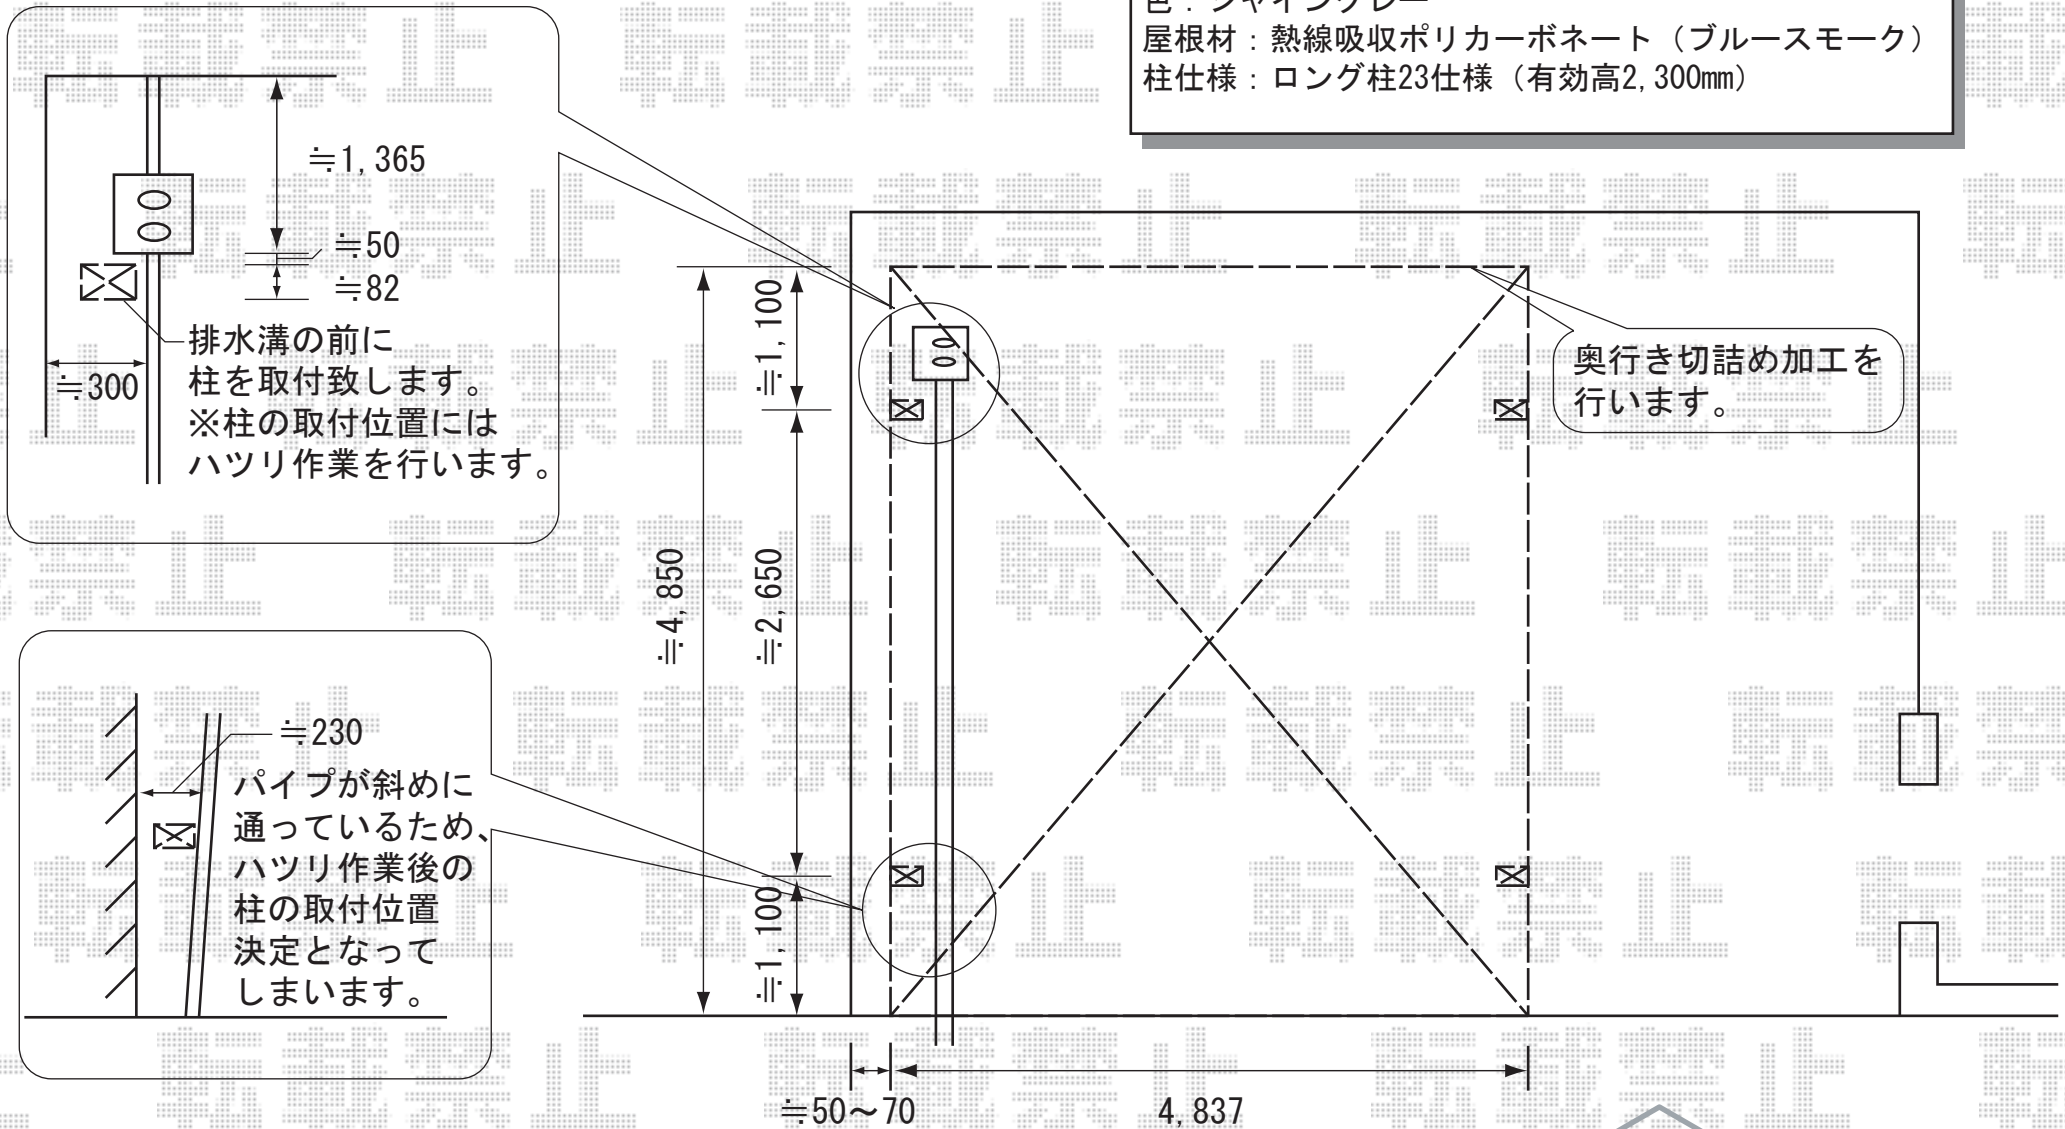

施工当日は、お手数ではございますが、必ずお立会い頂き、取付位置の最終のご指示・ご確認を頂けます様、お願い致します。



EX-SHOP  
 HTTP://WWW.EX-SHOP.NET  
 担当：阿利