

アルファテラスRB型 600タイプ 1階設置型


間口=1.5間 (2755mm)

出幅=7尺 (2085mm)

柱仕様：ロング柱・柱固定タイプ

オプション：吊り下げ物干し 標準 2本入

※柱アンカー固定対応有り

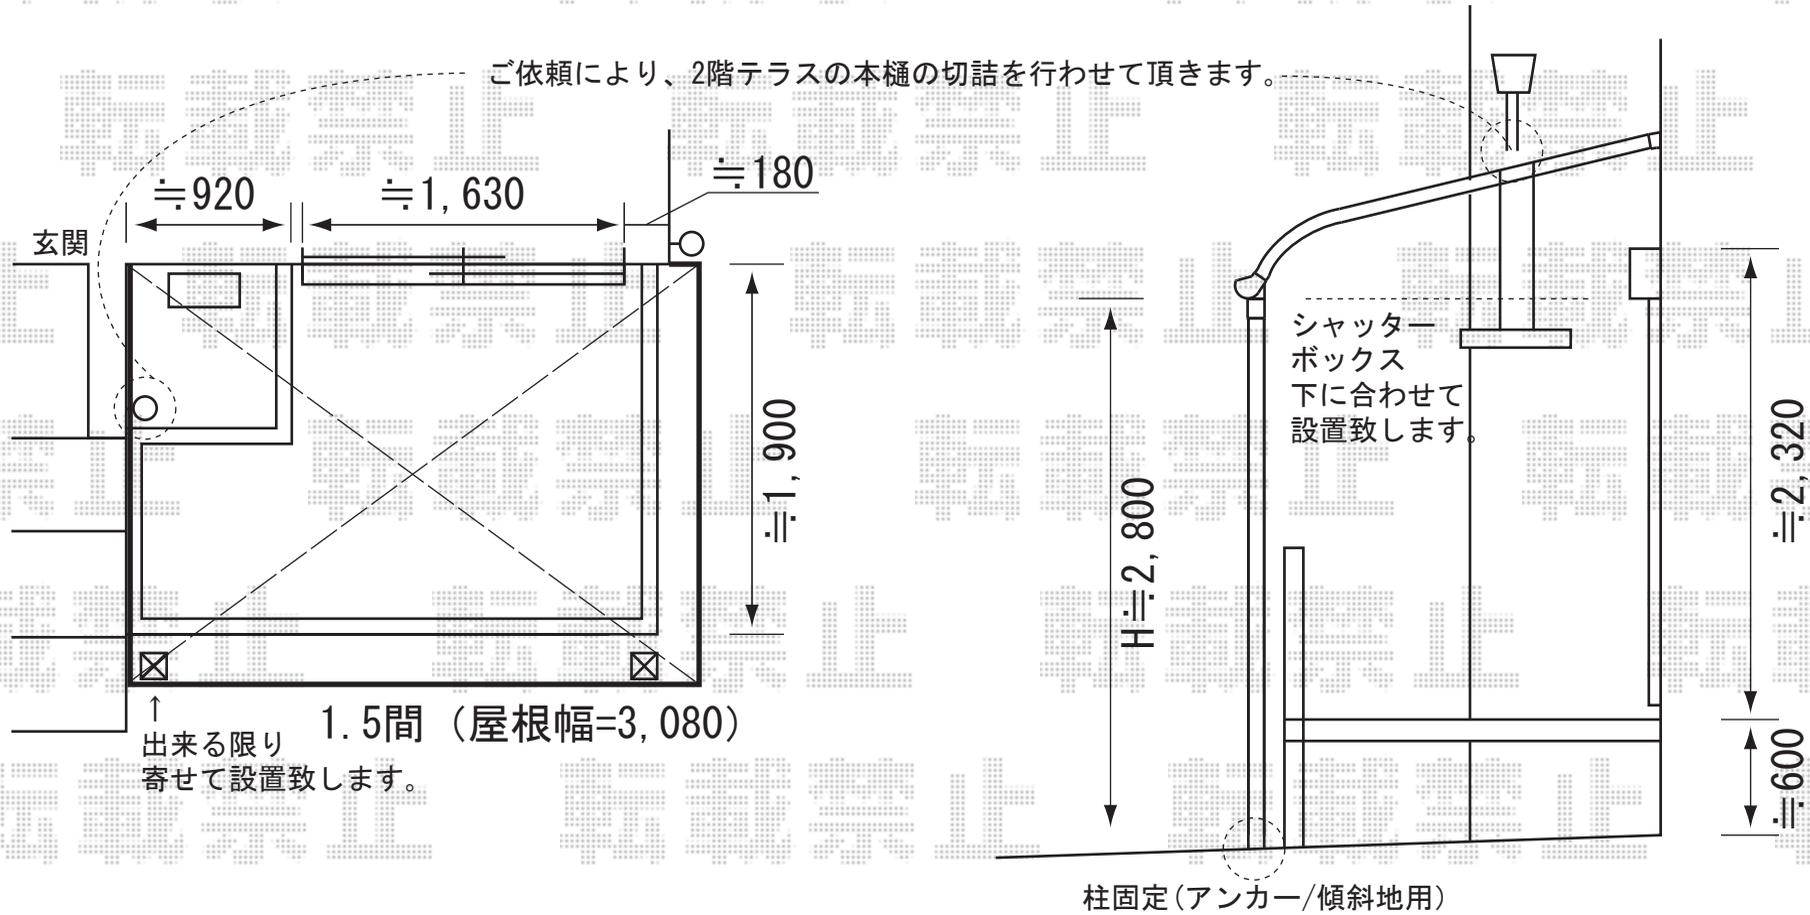

※上記の寸法は、施工時において多少の誤差が発生致します。
何卒、ご了承くださいませ。



EX-SHOP
<http://www.ex-shop.net>

担当：村上