


雨樋との間を
約30mmあけます

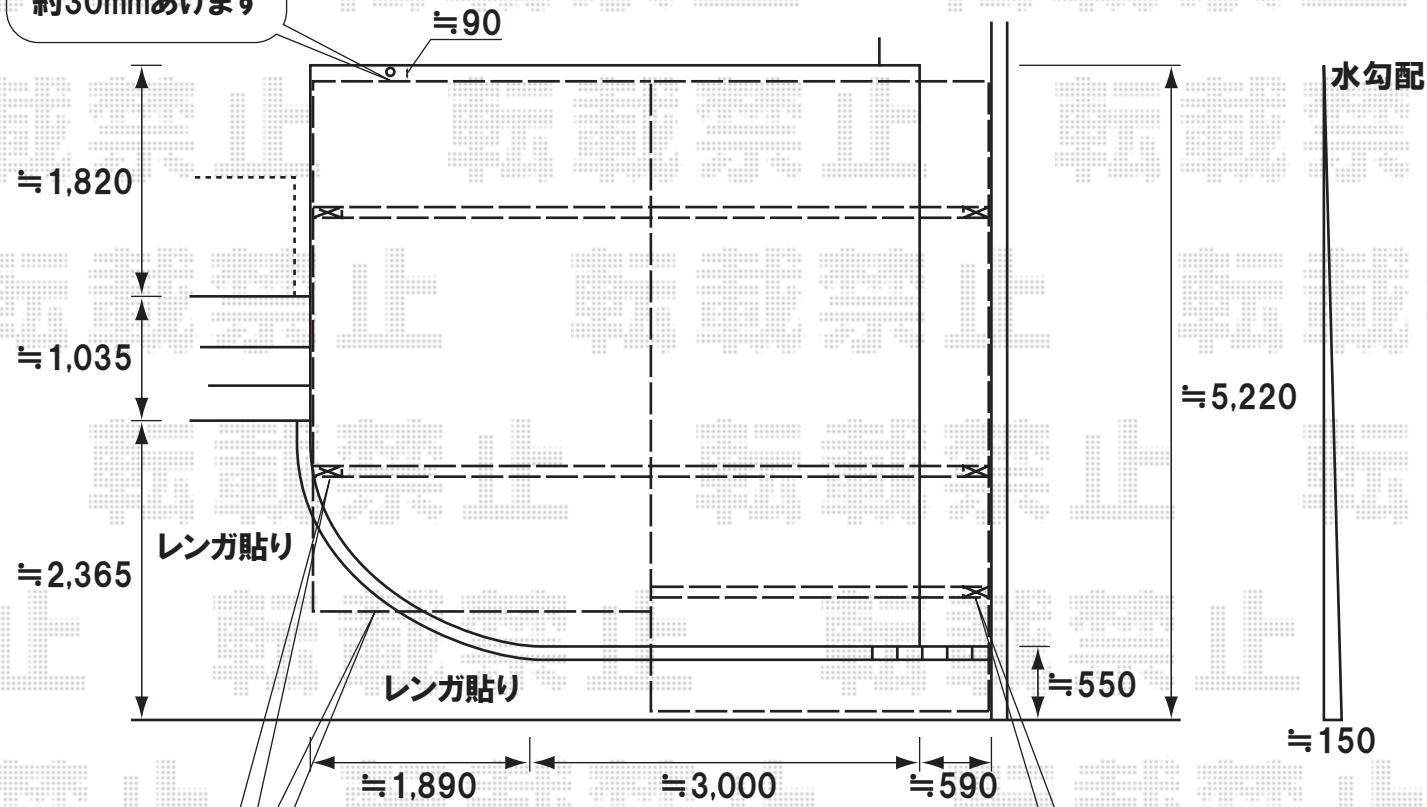

柱位置を移動致します
左右出幅違いで納めます

柱を追加致します

トステム カーブポートシグマII M合掌 [5027×2] ※左右出幅違い
幅=5,416mm
奥行=5,000mm
色:オータムブラウン
屋根材:ポリカーボネート(ブルースモーク)
柱仕様:ロング柱23仕様(有効高 約2,300mm)
追加部材:ロング柱23・梁レギュラー5027用・取付部材一式

現場状況や作図制限により概略図の内容と多少の違いが生じることがございます。
施工時は、現場優先とさせて頂きたく思いますので、お立会い頂き、
最終のご指示のほど、何卒、宜しくお願い致します。



EX-SHOP
HTTP://WWW.EX-SHOP.NET
担当:大磯