

カーポートシグマII ワイド


5706mm×5140mm

熱線吸収ポリカーボネート（ブルースモークマット）

ロング柱23仕様（有効高 約2,300mm）

ブロンズ

ブロック≒100

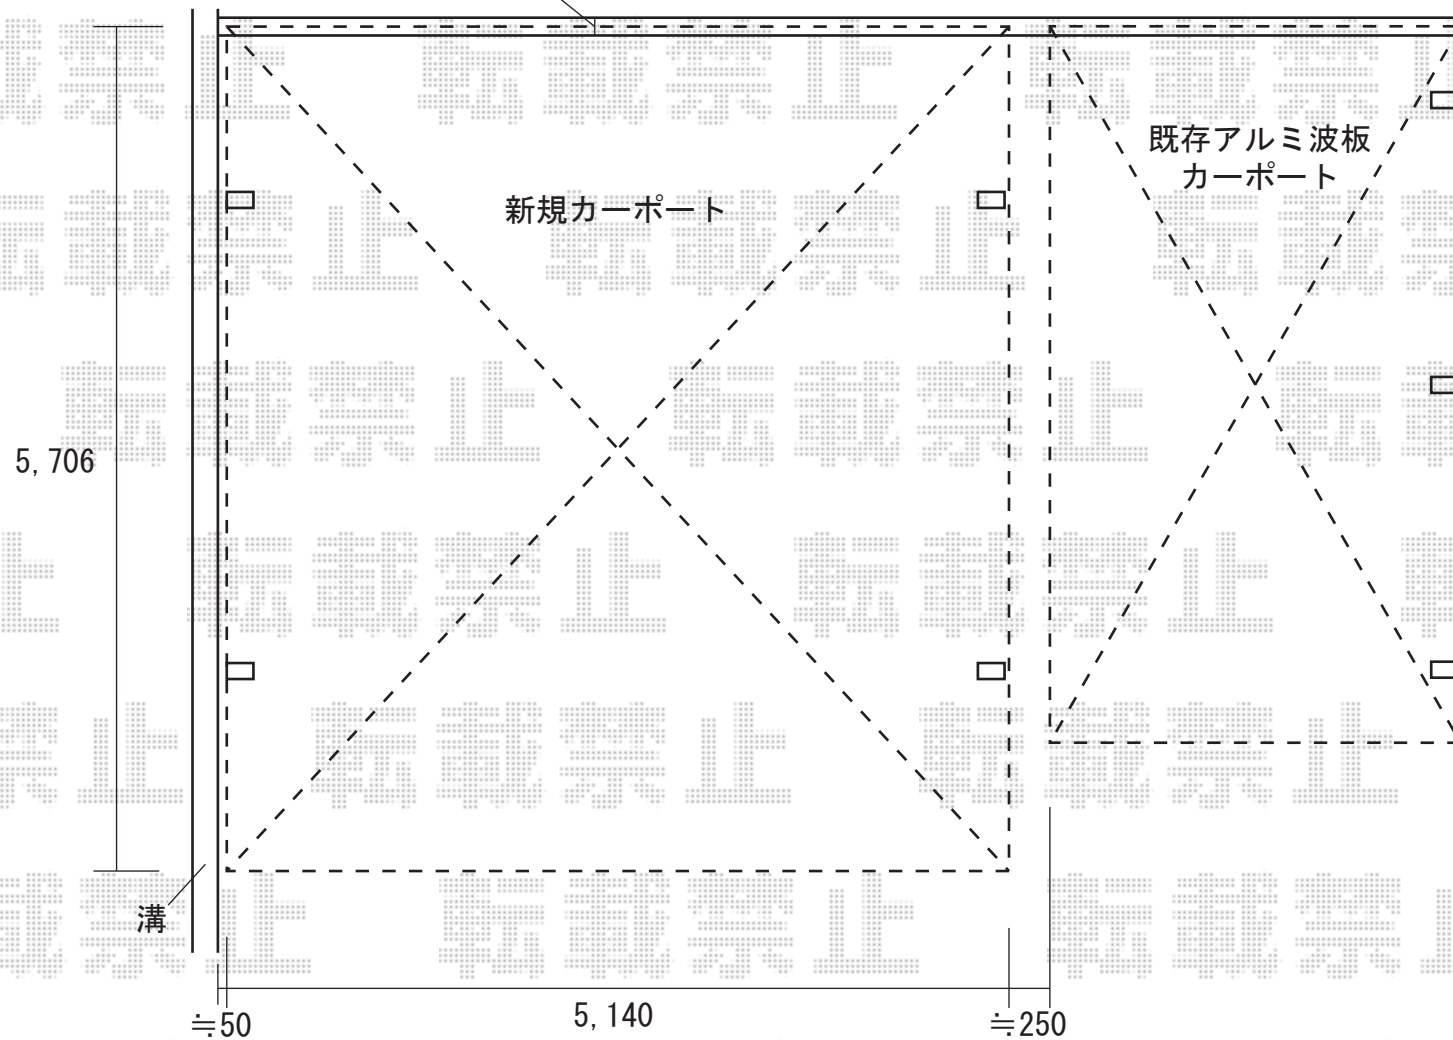

※取付位置の詳細につきましては、施工当日必ずお立会い頂き、
最終のご確認とご指示を頂けますよう、宜しくお願い致します。



EX-SHOP

<http://www.ex-shop.net>

担当:角田