
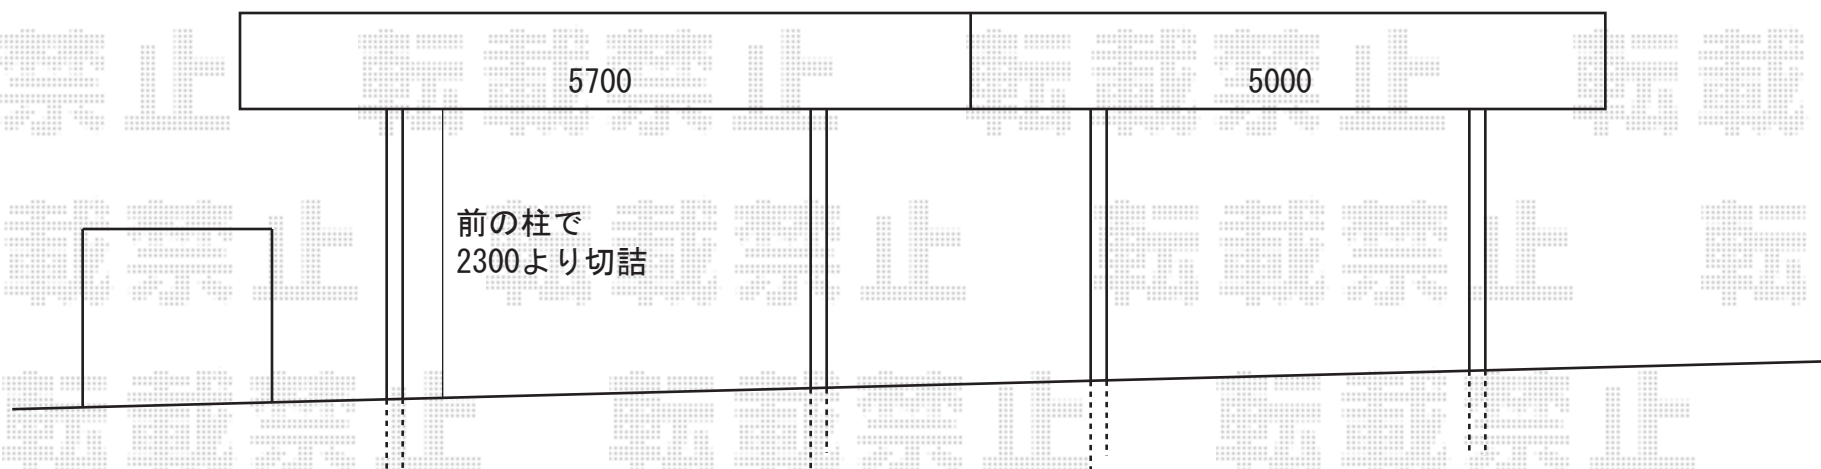


カーブポートシグマⅡ 5030+5730

- ※ハツリ有り
- ※既存カーポート撤去・処分有り
- ※施工前に物置の移設を別途ご手配頂けますよう、宜しくお願い致します。
- ※土間コンクリートの補修等は、メーカーでは専門外となっておりますので、別途左官業者様へご手配ください。
- ※取付位置の詳細、柱の高さにつきましては、施工当日必ずお立会い頂き、直接ご指示頂けますよう、宜しくお願い致します。

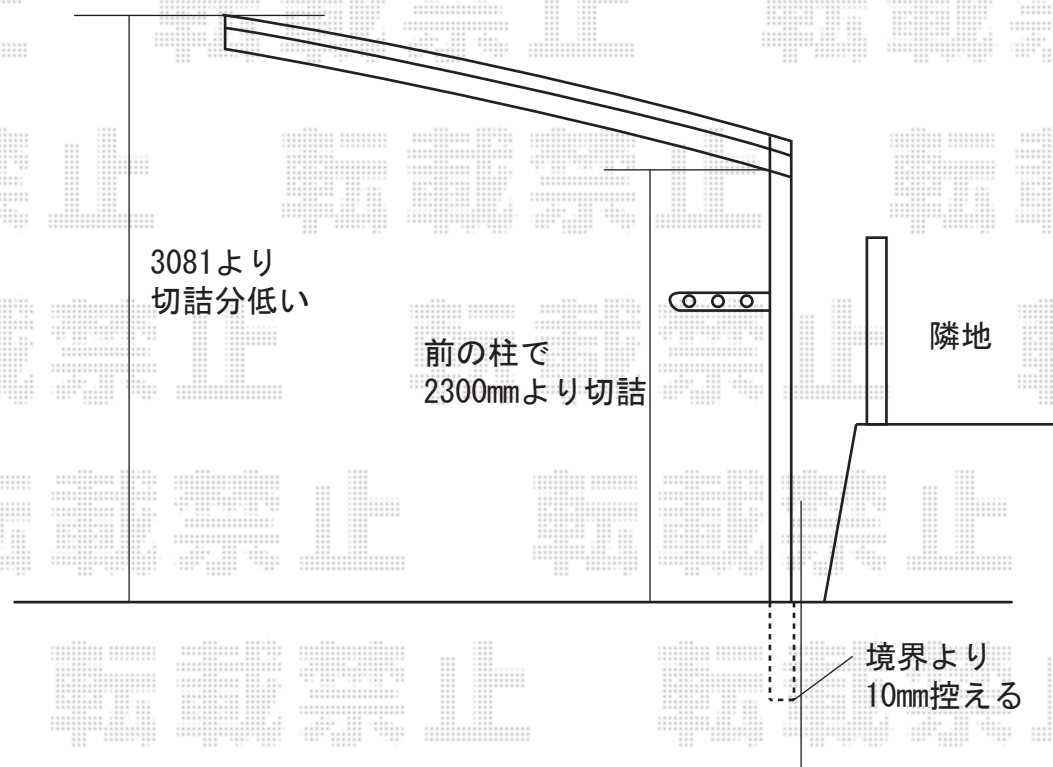

境界より10mm
控える

3000

5000

5700

※商品仕様を十分ご確認ください。

- カーブポートシグマⅡ縦連棟 5030+5730
- 屋根材：ポリカーボネート（ブルースモーク）
- 柱仕様：ロング23柱
- 本体色：シャイングレー
- オプション：壁付け物干し（標準2本入り）

