


★カーブポートシグマⅡ 標準柱仕様  
奥行5706mm-間口2401mm(切詰)  
・ハツリ2ヶ所

★カーブポートシグマⅡ〔延長〕標準柱仕様  
奥行7118mm-間口2401mm(切詰)  
・ハツリ3ヶ所

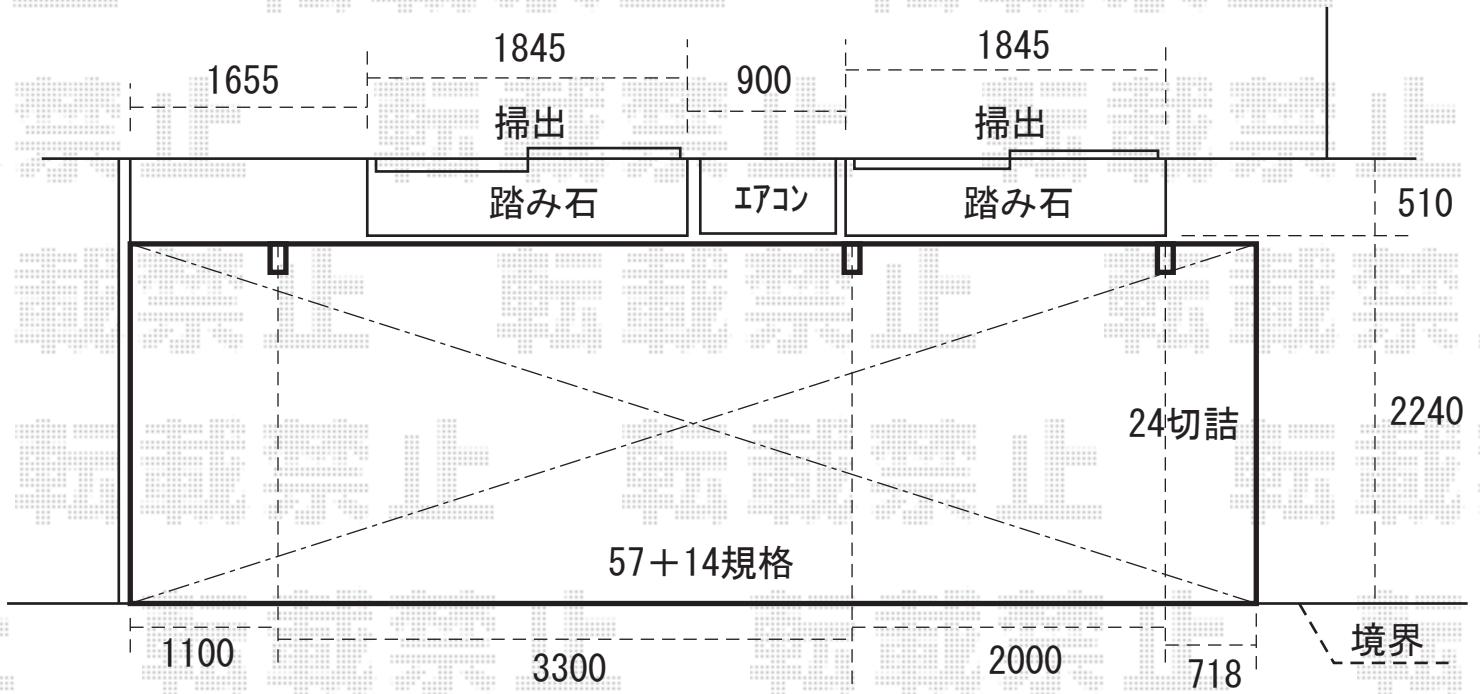

★カーブポートシグマⅡ〔延長〕標準柱仕様  
奥行7118mm-間口2401mm(切詰)  
・ハツリ3ヶ所

掃出にかからないように設置