


アルファテラスL型 1500 両袖仕様  
関東1.5間×4尺  
屋根材：アクアシャインポリカーボネート  
商品色：ブラック

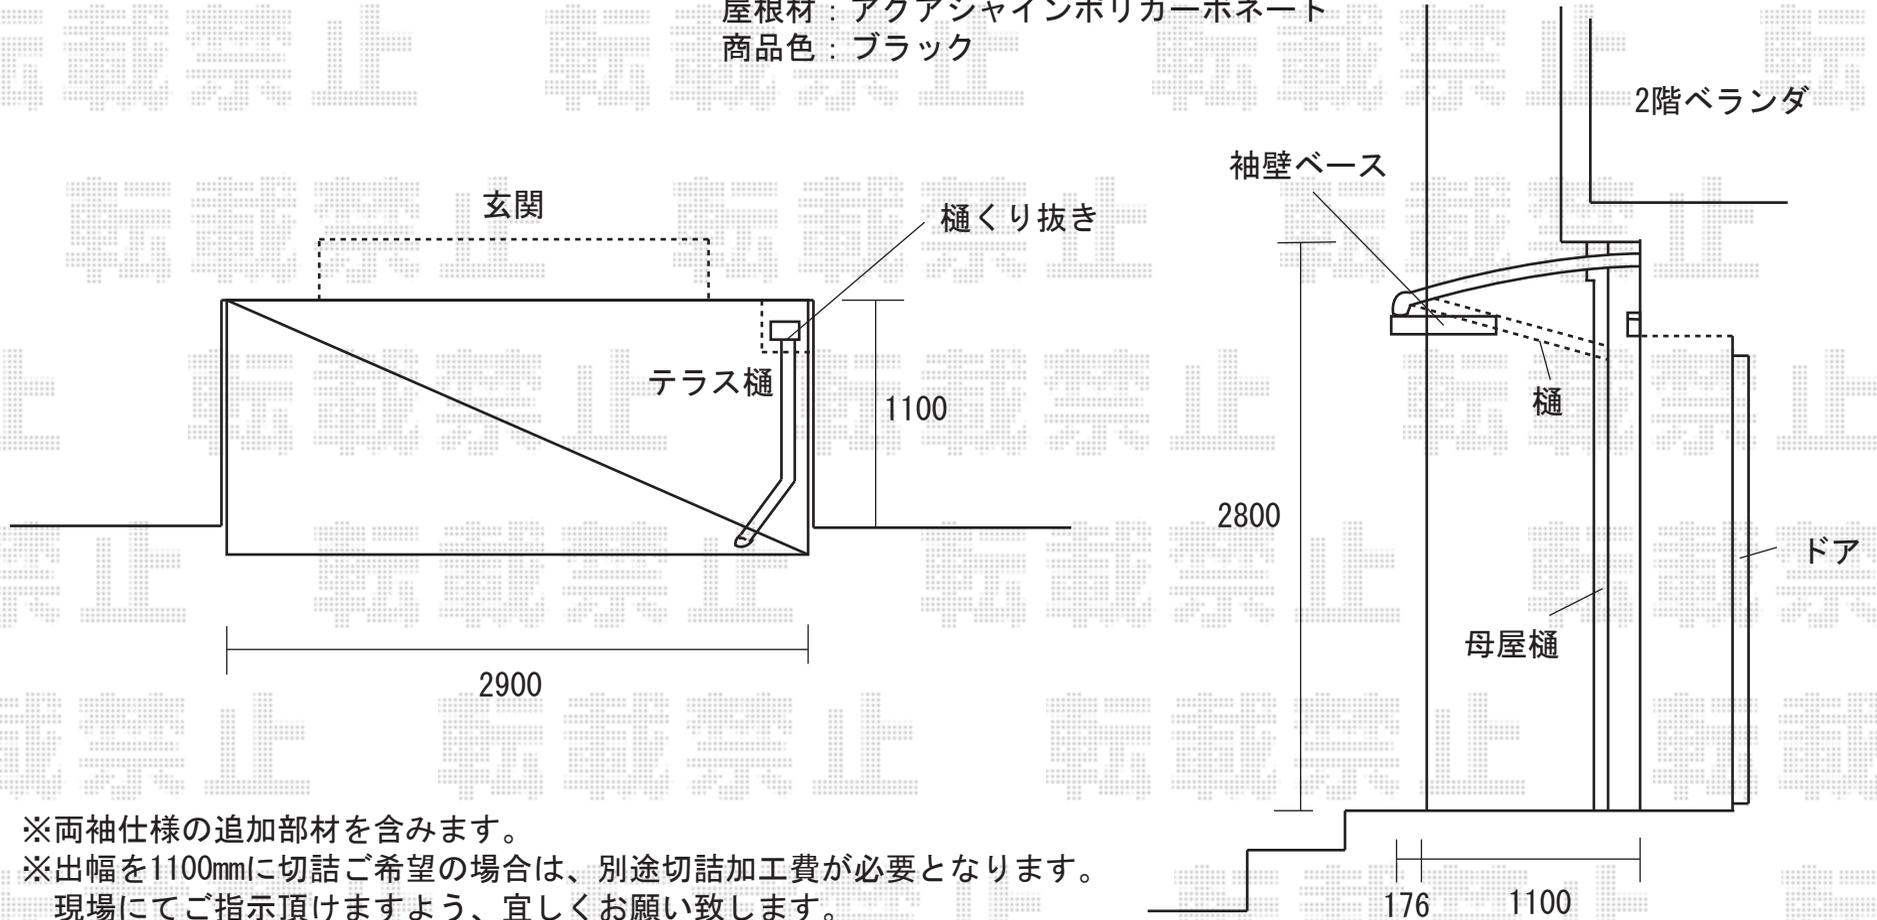

- ※両袖仕様の追加部材を含みます。
- ※出幅を1100mmに切詰ご希望の場合は、別途切詰加工費が必要となります。  
現場にてご指示頂けますよう、宜しくお願い致します。
- ※テラスの樋を母屋樋に差込み取り付ける予定です。
- ※取り付け位置の詳細につきましては、施工当日必ずお立会い頂き、直接ご指示頂けますよう、  
宜しくお願い致します。