


エクスショップ

[HTTP://WWW.EX-SHOP.NET](http://www.ex-shop.net)

レグナサポートシグマ3000〔縦連棟〕ロング柱23柱仕様
奥行=11182mm-間口=2692mm

アルピタUH<片開き>ノンレールタイプ
全幅=3213mm-高さ=1185mm

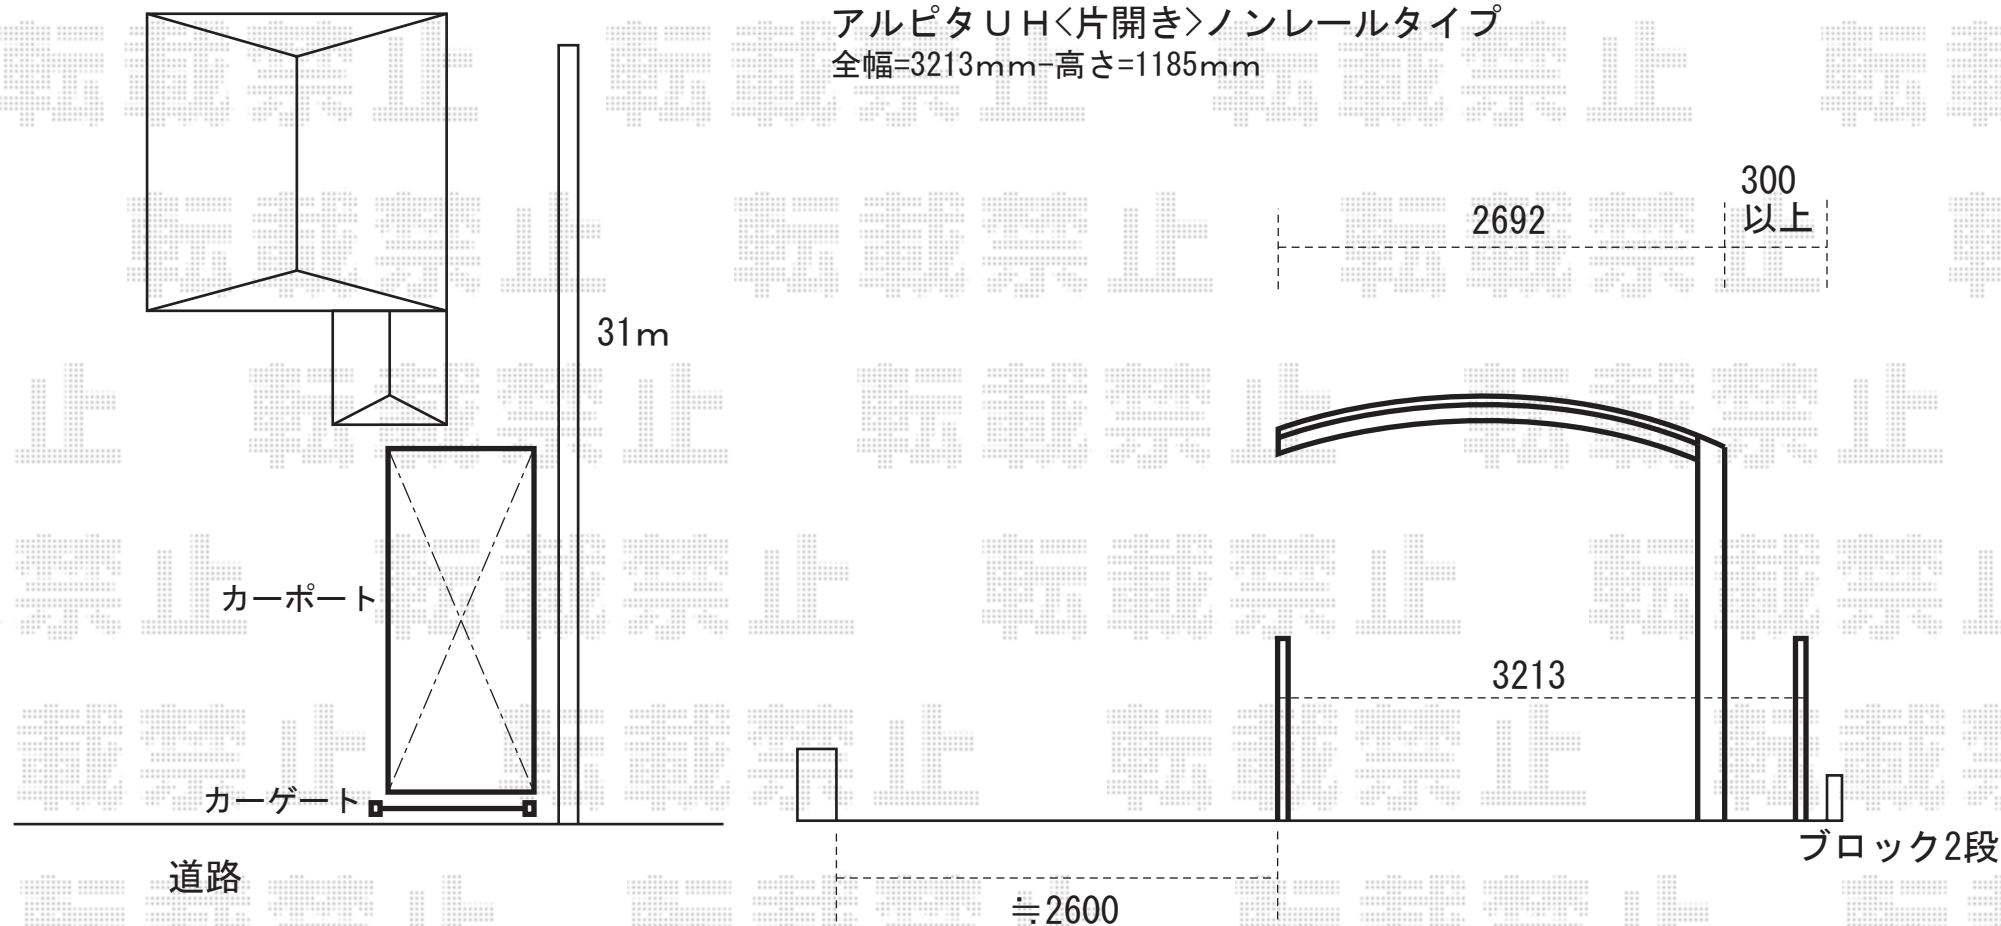

※上記の寸法は、施工時において多少の誤差が発生致します。
何卒、ご了承くださいませ。



EX-SHOP
<http://www.ex-shop.net>

担当:村上